
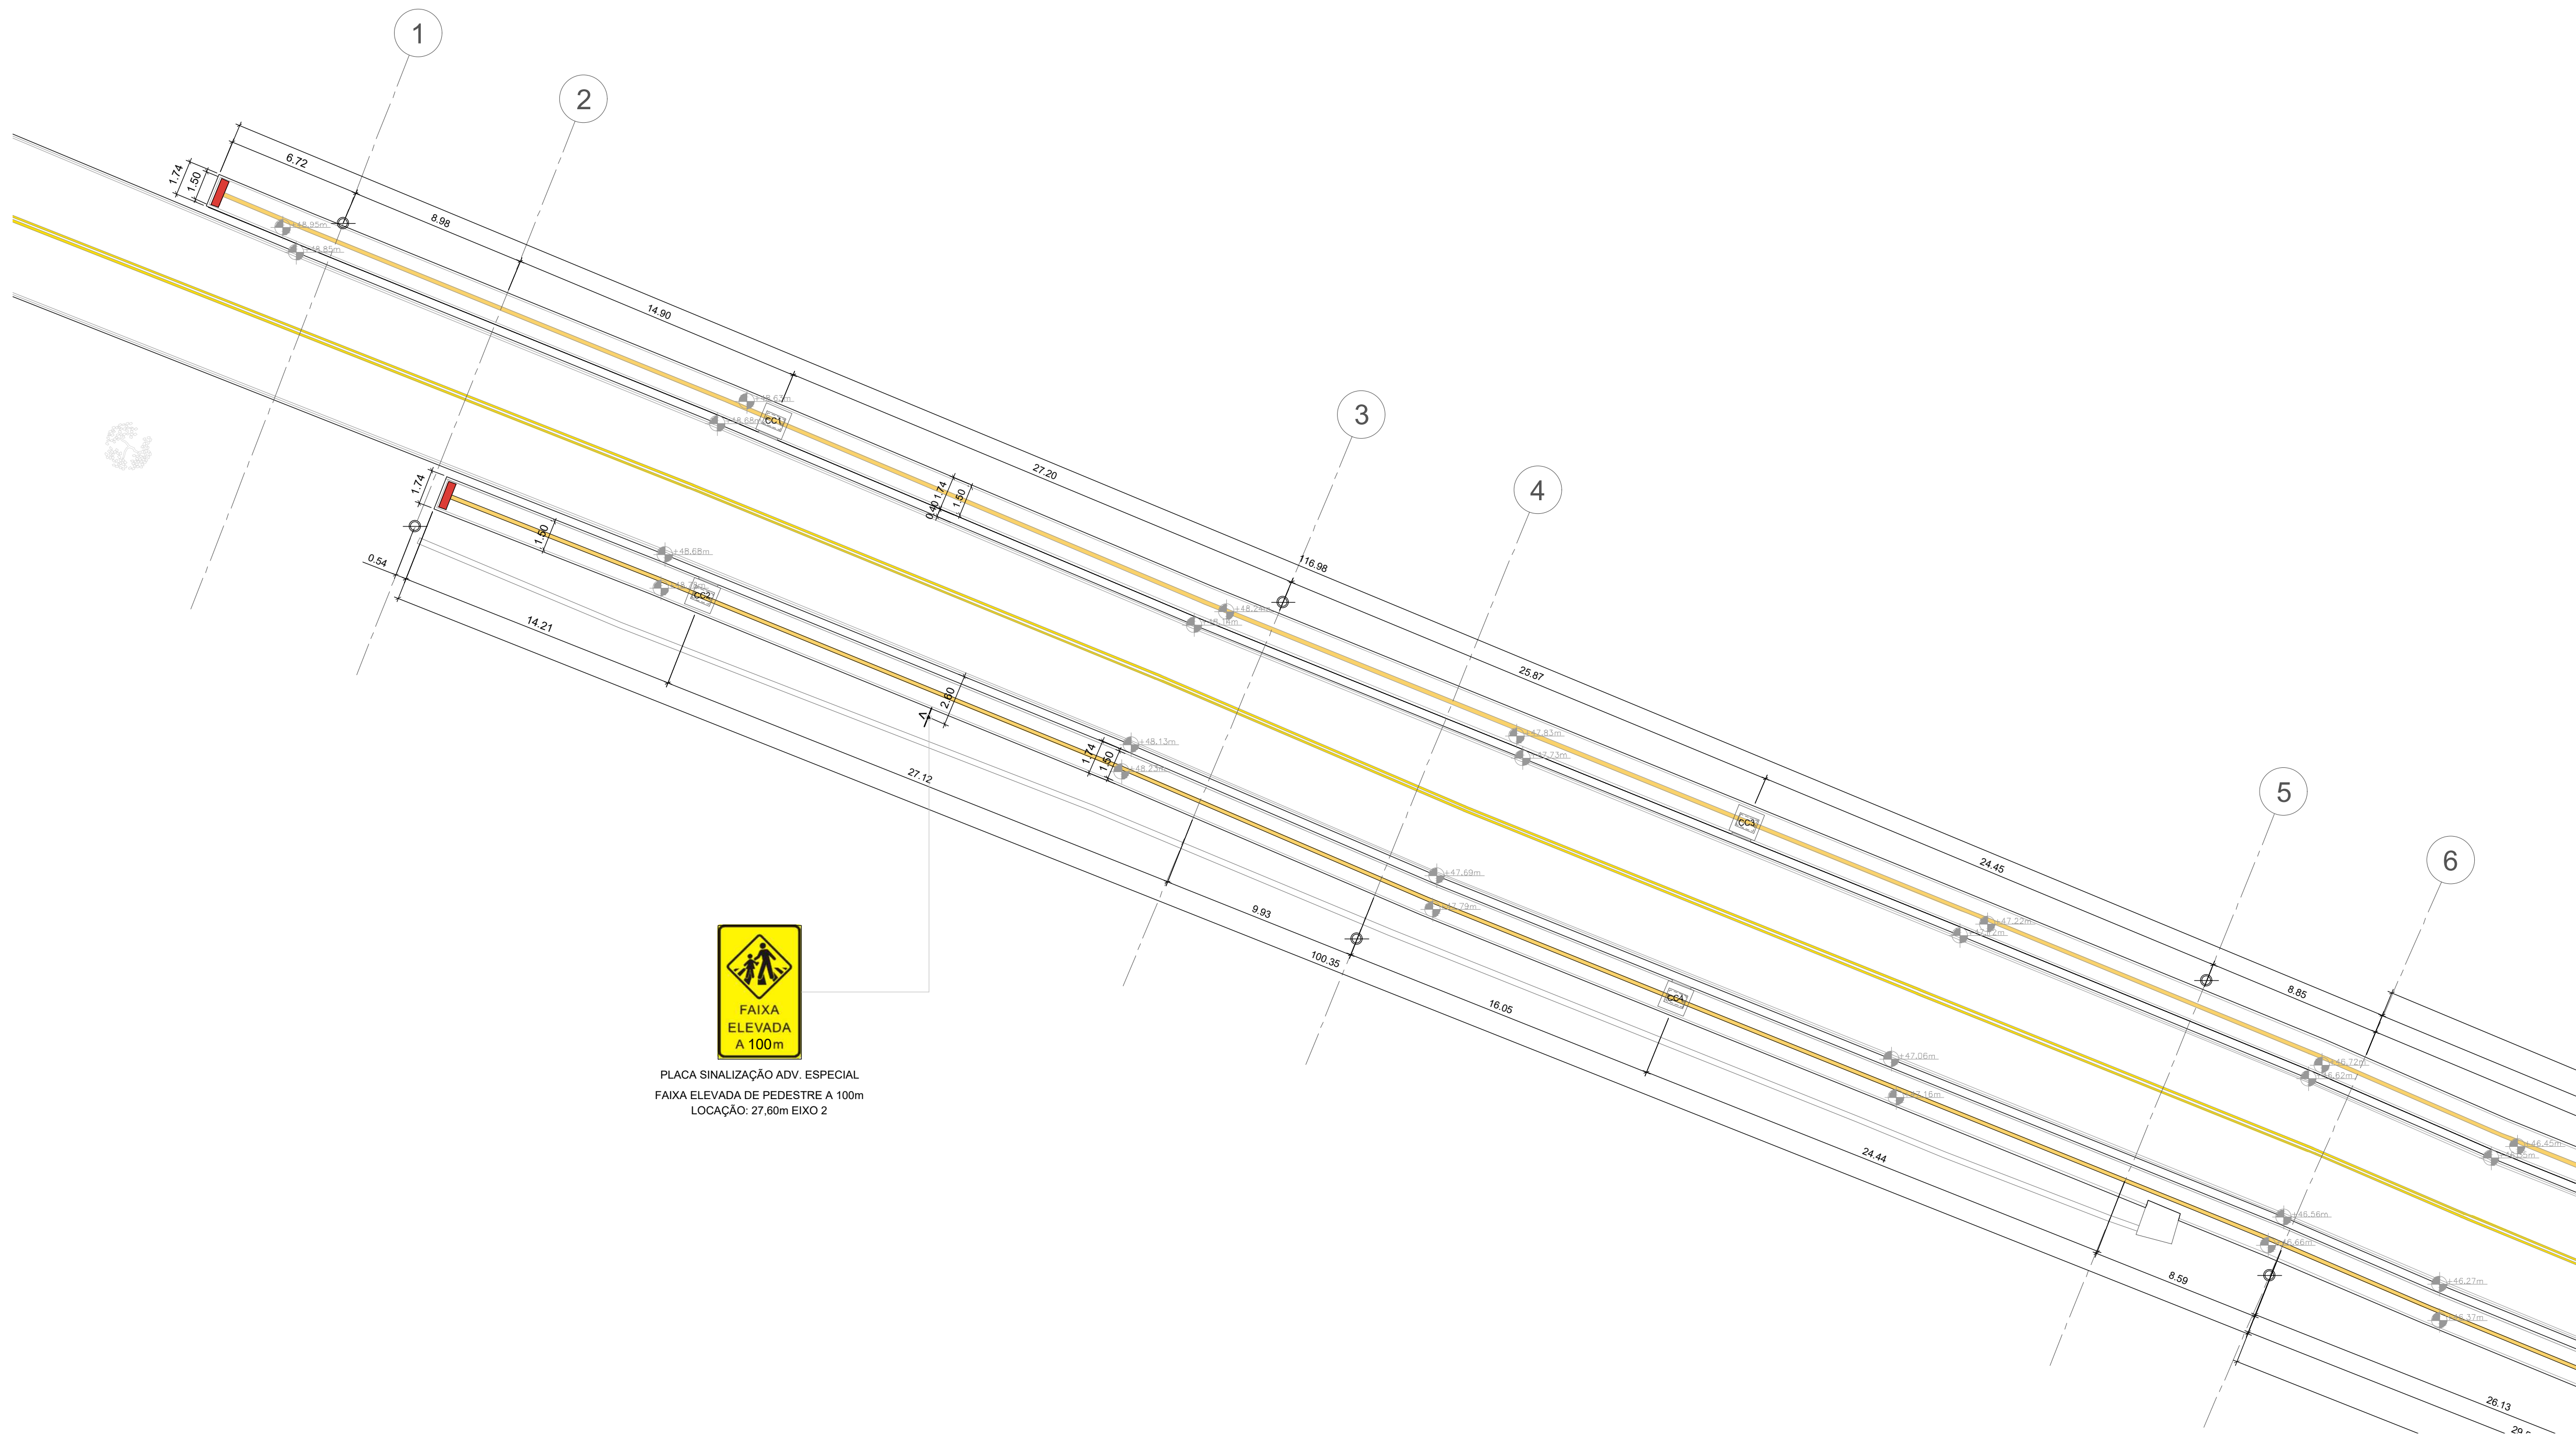


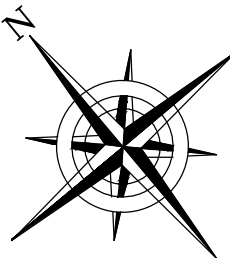


PLACA SINALIZAÇÃO ADV. ESPECIAL
FAIXA ELEVADA DE PEDESTRE A 100m
LOCAÇÃO: 27,60m EIXO 2

01 PLANTA BAIXA - TRECHO A - AV. DUQUE COSTA
ESCALA: 1/200

- TOTAL ÁREA DE PISO TÁTIL ALERTA
- TOTAL ÁREA DE PISO TÁTIL DIRECIONAL

DATA INÍCIO CONTRATO 24 / 01 / 2019	PRAZO 90 DIAS	Nº CONTRATO 010/2019
REVISÕES		
REV. NUM.	RESPONSÁVEL TÉCNICO	RESPONSÁVEL DESENHO
02	ALMIKR GUERRA NETO	ALMIKR GUERRA NETO
OBS: Todas as indicações de sentido são descendente. Eixos indicados em planta são referentes ao postes de concreto. Configuração de penas: estilo de plotagem = monocromático, somente as cores 250 a 255, utilizar "cores do objeto" e "espessura de linha de 0.05mm", para as cores 20 e 50, utilizar respectivamente, RGB 244,42,42 e RGB 236,220,50.		
SÍNTESE DAS REVISÕES		
ALTERAÇÃO FATOR DE ESCALA PARA 1/150 NAS PRANCHAS PRINCIPAIS E 1/50 PARA OS DETALHES		
AG NETO ARQUITETURA E CONSTRUÇÃO LTDA. R. MOREIRA DOS SANTOS Nº 848 - PARTE - CENTRO - BARRA DO PIRAI - RJ e-mail: agnetoarquitetura@yahoo.com.br CNPJ: 10.785.639/0001-83		
APROVAÇÃO	RESPONSÁVEL TÉCNICO ALMIKR GUERRA NETO ARQUITETO URBANISTA - CAU BR: A57804-5	
ASS	ASS	

CONTRATANTE	
PREFEITURA MUNICIPAL DE VALENÇA	
Centro Administrativo Municipal, situada à Rua Dr. Figueiredo, 320, Centro, Valença – RJ, telefax (24) 2452-4425.	
DESCRIÇÃO PRANCHA	
PLANTA BAIXA - TRECHO A - AV. DUQUE COSTAS	
ENDEREÇO OBJETO	
AVENIDA DUQUE COSTA, DESDE O BAIRRO CARAMBITA ATÉ O BAIRRO OSÓRIO.	
DESCRIÇÃO OBJETO	PRANCHA Nº
PROJETOS PARA A EXECUÇÃO DA OBRA DE REVITALIZAÇÃO DE CALÇADAS NO DISTRITO SEDE DO MUNICÍPIO DE VALENÇA-RJ	1 / 26

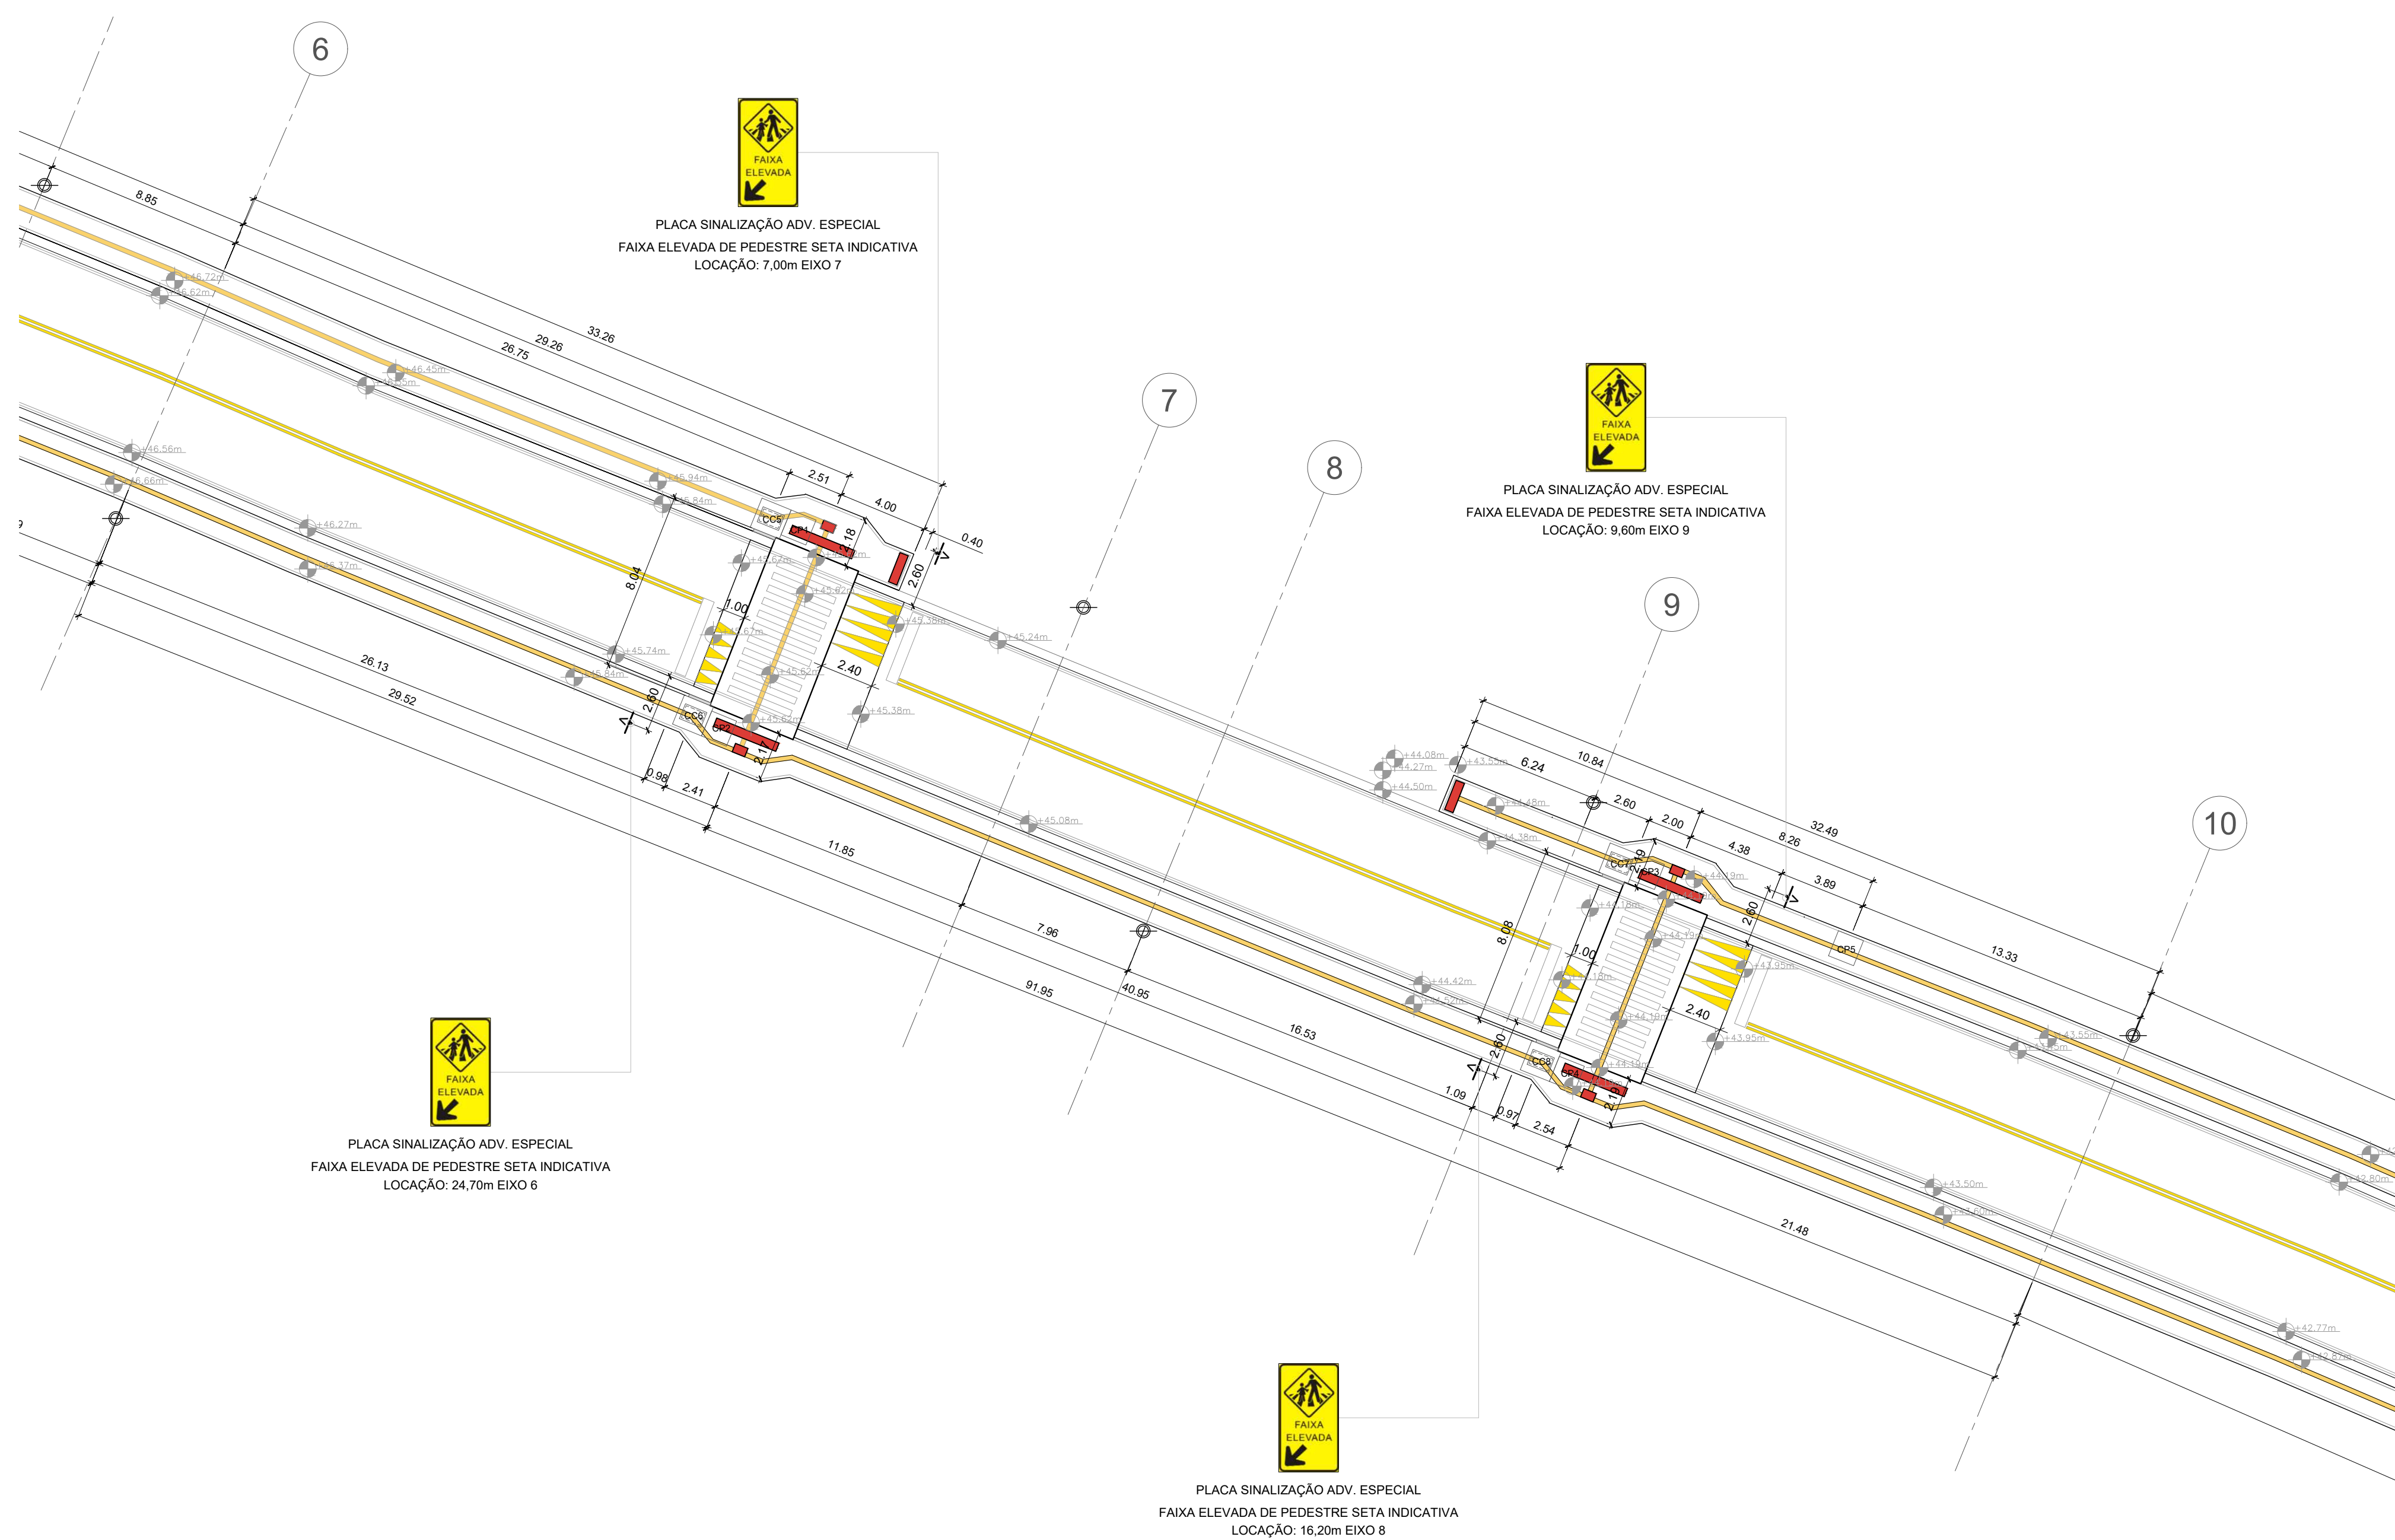

 TOTAL ÁREA DE PISO TÁTIL ALERTA

 TOTAL ÁREA DE PISO TÁTIL DIRECCIONAL


DATA INÍCIO CONTRATO 24 / 01 / 2019		PRAZO 90 DIAS		Nº CONTRATO 010/2019	
REVISÕES					
REV NUM.		RESPONSÁEL TÉCNICO		RESPONSÁEL DESENHO	
02		ALMIKR GUERRA NETO		ALMIKR GUERRA NETO	
				DATA 30/09/2019	
OBS.: Todas as indicações de sentido são descendente. Eixos indicados em planta são referentes aos postes de concreto. configuração de penas: eixo de pilotagem = monoconvôco, somente as cores 250 à 255, utilizar "cores do objeto" e "espessura de linha de 0,05mm", para as cores 20 e 50, utilizar respectivamente, RGB 244,42,42 e RGB 236,220,50.					
SÍNTESE DAS REVISÕES					
ALTERAÇÃO FATOR DE ESCALA PARA 1/150 NAS PRANCHAS PRINCIPAIS E 1/50 PARA OS DETALHES					
AG NETO ARQUITETURA E CONSTRUÇÃO LTDA. R. MOREIRA DOS SANTOS N° 848 – PARTE – CENTRO – BARRA DO PIRAI – RJ e-mail: agnetoarquitectura@yahoo.com.br CNPJ: 10.785.639/0001-83					
APROVAÇÃO		RESPONSÁVEL TÉCNICO ALMIKR GUERRA NETO ARQUITETO URBANISTA - CAU BR: A57804-S			
ASS		ASS			

CONTRATANTE

PREFEITURA MUNICIPAL DE VALENÇA


Centro Administrativo Municipal, situada à Rua Dr. Figueiredo, 320, Centro, Valença – RJ, telefax (24) 2452-4425.

DESCRIÇÃO PRANCHA PLANTA BAIXA - TRECHO B - AV. DUQUE COSTAS	
ENDEREÇO OBJETO AVENIDA DUQUE COSTA, DESDE O BAIRRO CARAMBITA ATÉ O BAIRRO OSÓRIO.	
DESCRIÇÃO OBJETO PROJETOS PARA A EXECUÇÃO DA OBRA DE REVITALIZAÇÃO DE CALÇADAS NO DISTRITO SEDE DO MUNICÍPIO DE VALENÇA-RJ	PRANCHA Nº 2 / 26

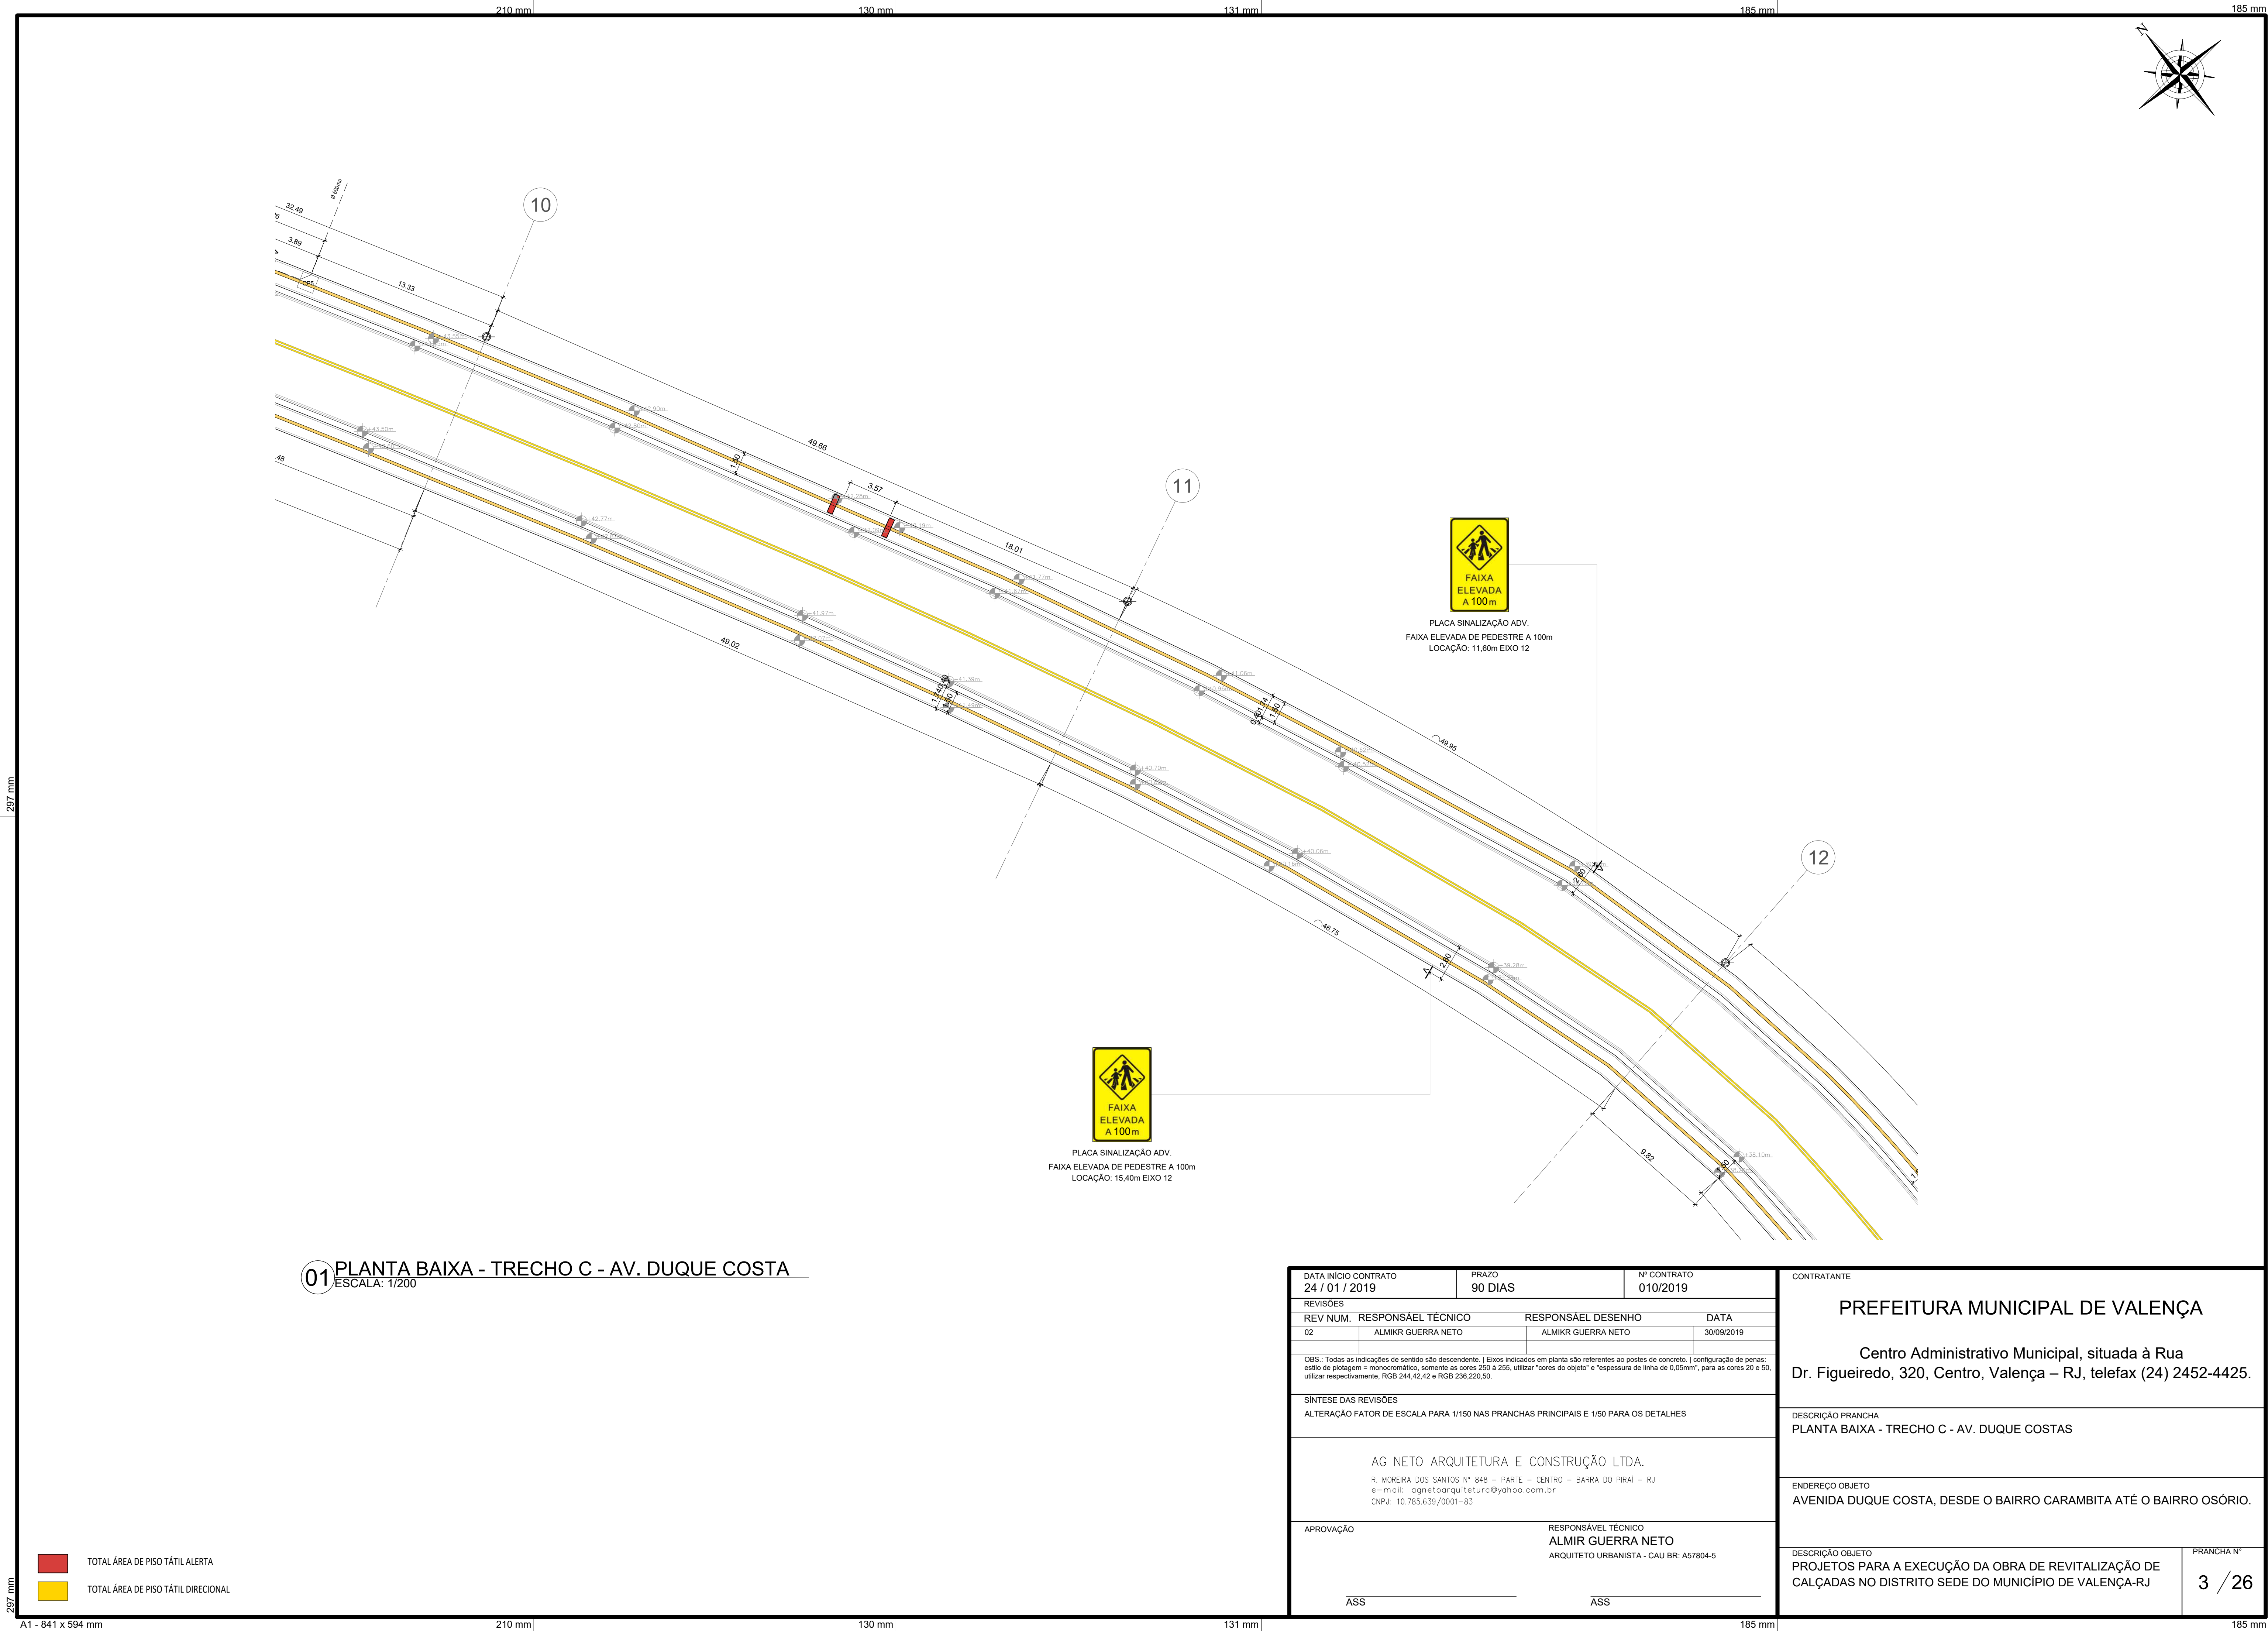

01 PLANTA BAIXA - TRECHO C - AV. DUQUE COSTA
ESCALA: 1/200

DATA INÍCIO CONTRATO 24 / 01 / 2019		PRAZO 90 DIAS		Nº CONTRATO 010/2019		CONTRATANTE PREFEITURA MUNICIPAL DE VALENÇA Centro Administrativo Municipal, situada à Rua Dr. Figueiredo, 320, Centro, Valença – RJ, telefax (24) 2452-4425.	
REVISÕES							
REV. NUM.		RESPONSÁEL TÉCNICO		RESPONSÁEL DESENHO		DATA	
02		ALMIKR GUERRA NETO		ALMIKR GUERRA NETO		30/09/2019	
OBS.: Todas as indicações de sentido são descendente. Eixos indicados em planta são referentes ao postes de concreto. configuração de penas: estilo de plotagem = monocromático, somente as cores 250 a 255, utilizar "cores do objeto" e "espessura de linha de 0,05mm", para as cores 20 e 50, utilizar respectivamente, RGB 244,42,42 e RGB 236,220,50.							
SÍNTESE DAS REVISÕES							
ALTERAÇÃO FATOR DE ESCALA PARA 1/150 NAS PRANCHAS PRINCIPAIS E 1/50 PARA OS DETALHES							
AG NETO ARQUITETURA E CONSTRUÇÃO LTDA. R. MOREIRA DOS SANTOS Nº 848 – PARTE – CENTRO – BARRA DO PIRAI – RJ e-mail: agnetoarquitetura@yahoo.com.br CNPJ: 10.785.639/0001-83							
APROVAÇÃO		RESPONSÁVEL TÉCNICO ALMIKR GUERRA NETO ARQUITETO URBANISTA - CAU BR: A57804-5					
ASS _____		ASS _____					
DESCRIÇÃO PRANCHA PLANTA BAIXA - TRECHO C - AV. DUQUE COSTAS						ENDEREÇO OBJETO AVENIDA DUQUE COSTA, DESDE O BAIRRO CARAMBITA ATÉ O BAIRRO OSÓRIO.	
DESCRIÇÃO OBJETO PROJETOS PARA A EXECUÇÃO DA OBRA DE REVITALIZAÇÃO DE CALÇADAS NO DISTRITO SEDE DO MUNICÍPIO DE VALENÇA-RJ						PRANCHA Nº 3 / 26	

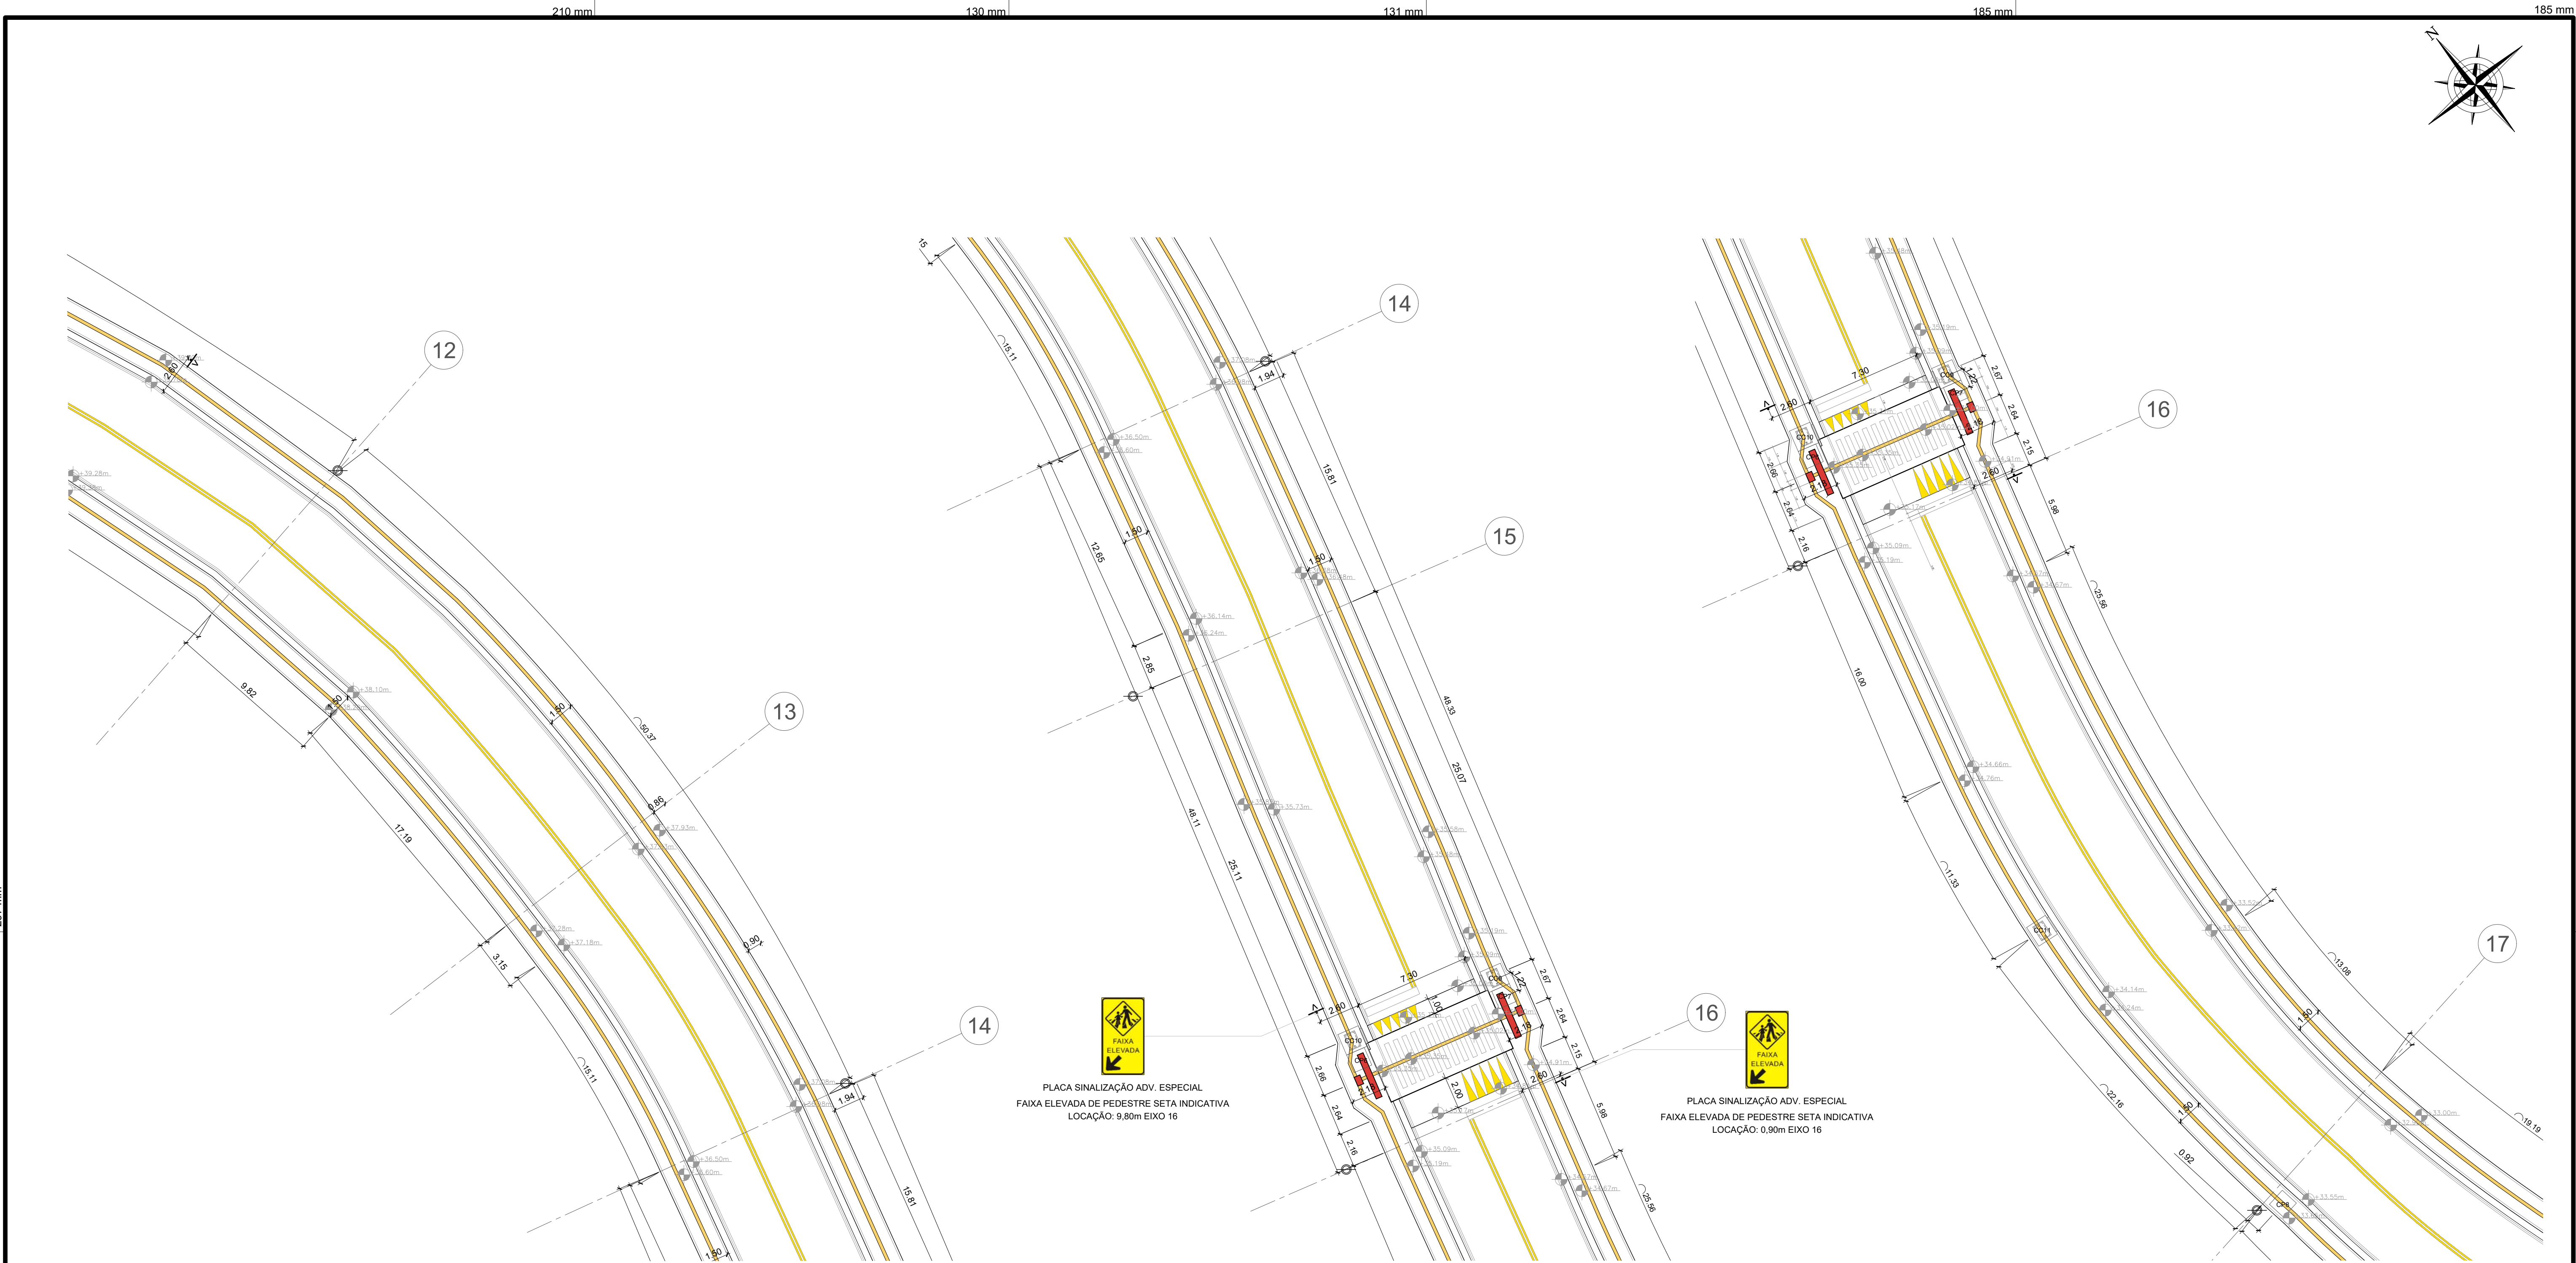


01 PLANTA BAIXA - TRECHO D - AV. DUQUE COSTA
ESCALA: 1/200

02 PLANTA BAIXA - TRECHO E - AV. DUQUE COSTA
ESCALA: 1/200

03 PLANTA BAIXA - TRECHO F - AV. DUQUE COSTA
ESCALA: 1/200

TOTAL ÁREA DE PISO TÁTIL ALERTA
TOTAL ÁREA DE PISO TÁTIL DIRECIONAL

DATA INÍCIO CONTRATO 24 / 01 / 2019		PRAZO 90 DIAS		Nº CONTRATO 010/2019		CONTRATANTE PREFEITURA MUNICIPAL DE VALENÇA Centro Administrativo Municipal, situada à Rua Dr. Figueiredo, 320, Centro, Valença – RJ, telefax (24) 2452-4425.			
REVISÕES									
REV. NUM.		RESPONSÁEL TÉCNICO		RESPONSÁEL DESENHO				DATA	
02		ALMIKR GUERRA NETO		ALMIKR GUERRA NETO				30/09/2019	
OBS.: Todas as indicações de sentido são descendente. Eixos indicados em planta são referentes ao postes de concreto. configuração de penas: estilo de plotagem = monocromático, somente as cores 250 a 255, utilizar "cores do objeto" e "espessura de linha de 0.05mm", para as cores 20 e 50, utilizar respectivamente, RGB 244,42,42 e RGB 236,220,50.									
SÍNTESE DAS REVISÕES									
ALTERAÇÃO FATOR DE ESCALA PARA 1/150 NAS PRANCHAS PRINCIPAIS E 1/50 PARA OS DETALHES									
AG NETO ARQUITETURA E CONSTRUÇÃO LTDA. R. MOREIRA DOS SANTOS Nº 848 – PARTE – CENTRO – BARRA DO PIRAI – RJ e-mail: agnetoarquitetura@yahoo.com.br CNPJ: 10.785.639/0001-83									
APROVAÇÃO				RESPONSÁVEL TÉCNICO ALMIKR GUERRA NETO ARQUITETO URBANISTA - CAU BR: A57804-5					
ASS _____				ASS _____					
DESCRIÇÃO OBJETO PROJETOS PARA A EXECUÇÃO DA OBRA DE REVITALIZAÇÃO DE CALÇADAS NO DISTRITO SEDE DO MUNICÍPIO DE VALENÇA-RJ						PRANCHA Nº 4 / 26			

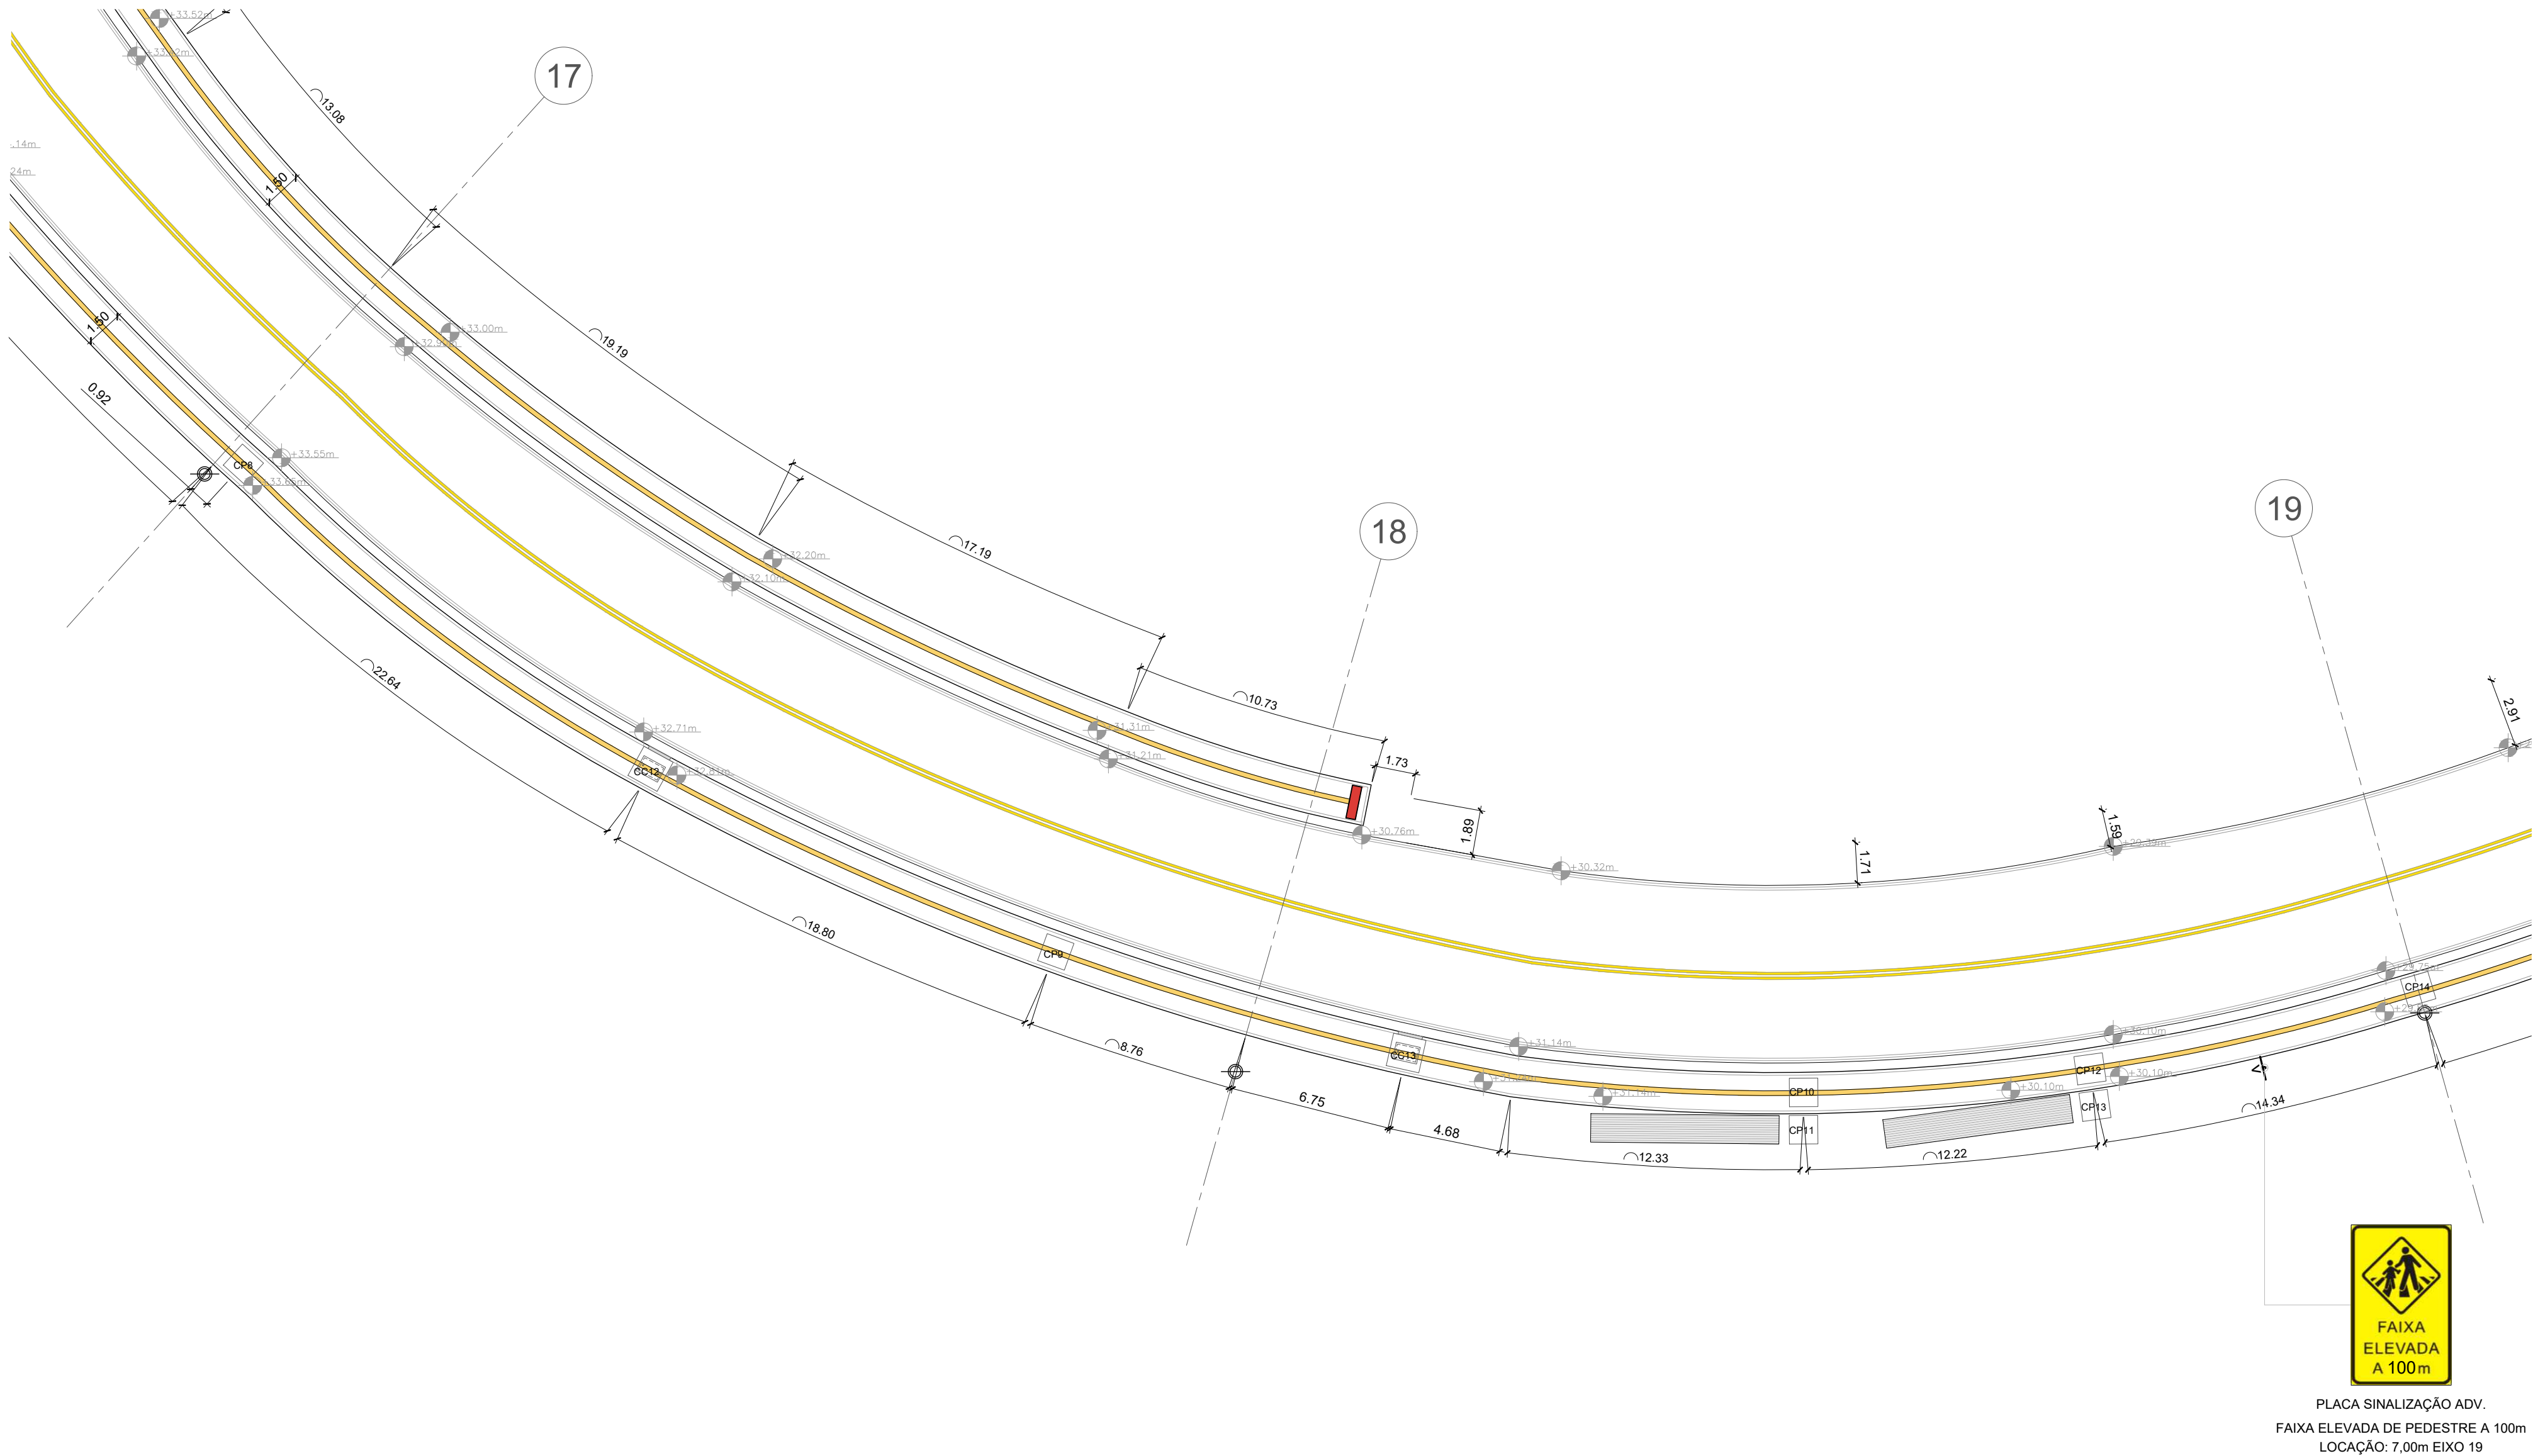


01 PLANTA BAIXA - TRECHO G - AV. DUQUE COSTA
ESCALA: 1/200

DATA INÍCIO CONTRATO 24 / 01 / 2019		PRAZO 90 DIAS	Nº CONTRATO 010/2019	CONTRATANTE PREFEITURA MUNICIPAL DE VALENÇA Centro Administrativo Municipal, situada à Rua Dr. Figueiredo, 320, Centro, Valença – RJ, telefax (24) 2452-4425.	
REVISÕES					
REV. NUM.		RESPONSÁEL TÉCNICO	RESPONSÁEL DESENHO	DATA	
02		ALMIKR GUERRA NETO	ALMIKR GUERRA NETO	30/09/2019	
OBS.: Todas as indicações de sentido são descendente. Eixos indicados em planta são referentes ao postes de concreto. configuração de penas: estilo de plotagem = monocromático, somente as cores 250 a 255, utilizar "cores do objeto" e "espessura de linha de 0,05mm", para as cores 20 e 50, utilizar respectivamente, RGB 244,42,42 e RGB 236,220,50.					
SÍNTESE DAS REVISÕES					
ALTERAÇÃO FATOR DE ESCALA PARA 1/150 NAS PRANCHAS PRINCIPAIS E 1/50 PARA OS DETALHES					
AG NETO ARQUITETURA E CONSTRUÇÃO LTDA. R. MOREIRA DOS SANTOS Nº 848 – PARTE – CENTRO – BARRA DO PIRAI – RJ e-mail: agnetoarquitectura@yahoo.com.br CNPJ: 10.785.639/0001-83					
APROVAÇÃO		RESPONSÁVEL TÉCNICO ALMIKR GUERRA NETO ARQUITETO URBANISTA - CAU BR: A57804-5			
ASS _____		ASS _____			

CONTRATANTE	
PREFEITURA MUNICIPAL DE VALENÇA	
Centro Administrativo Municipal, situada à Rua Dr. Figueiredo, 320, Centro, Valença – RJ, telefax (24) 2452-4425.	
DESCRIÇÃO PRANCHA PLANTA BAIXA - TRECHO G - AV. DUQUE COSTAS	
ENDEREÇO OBJETO AVENIDA DUQUE COSTA, DESDE O BAIRRO CARAMBITA ATÉ O BAIRRO OSÓRIO.	
DESCRIÇÃO OBJETO PROJETOS PARA A EXECUÇÃO DA OBRA DE REVITALIZAÇÃO DE CALÇADAS NO DISTRITO SEDE DO MUNICÍPIO DE VALENÇA-RJ	PRANCHA Nº 5 / 26

TOTAL ÁREA DE PISO TÁTIL ALERTA
TOTAL ÁREA DE PISO TÁTIL DIRECIONAL

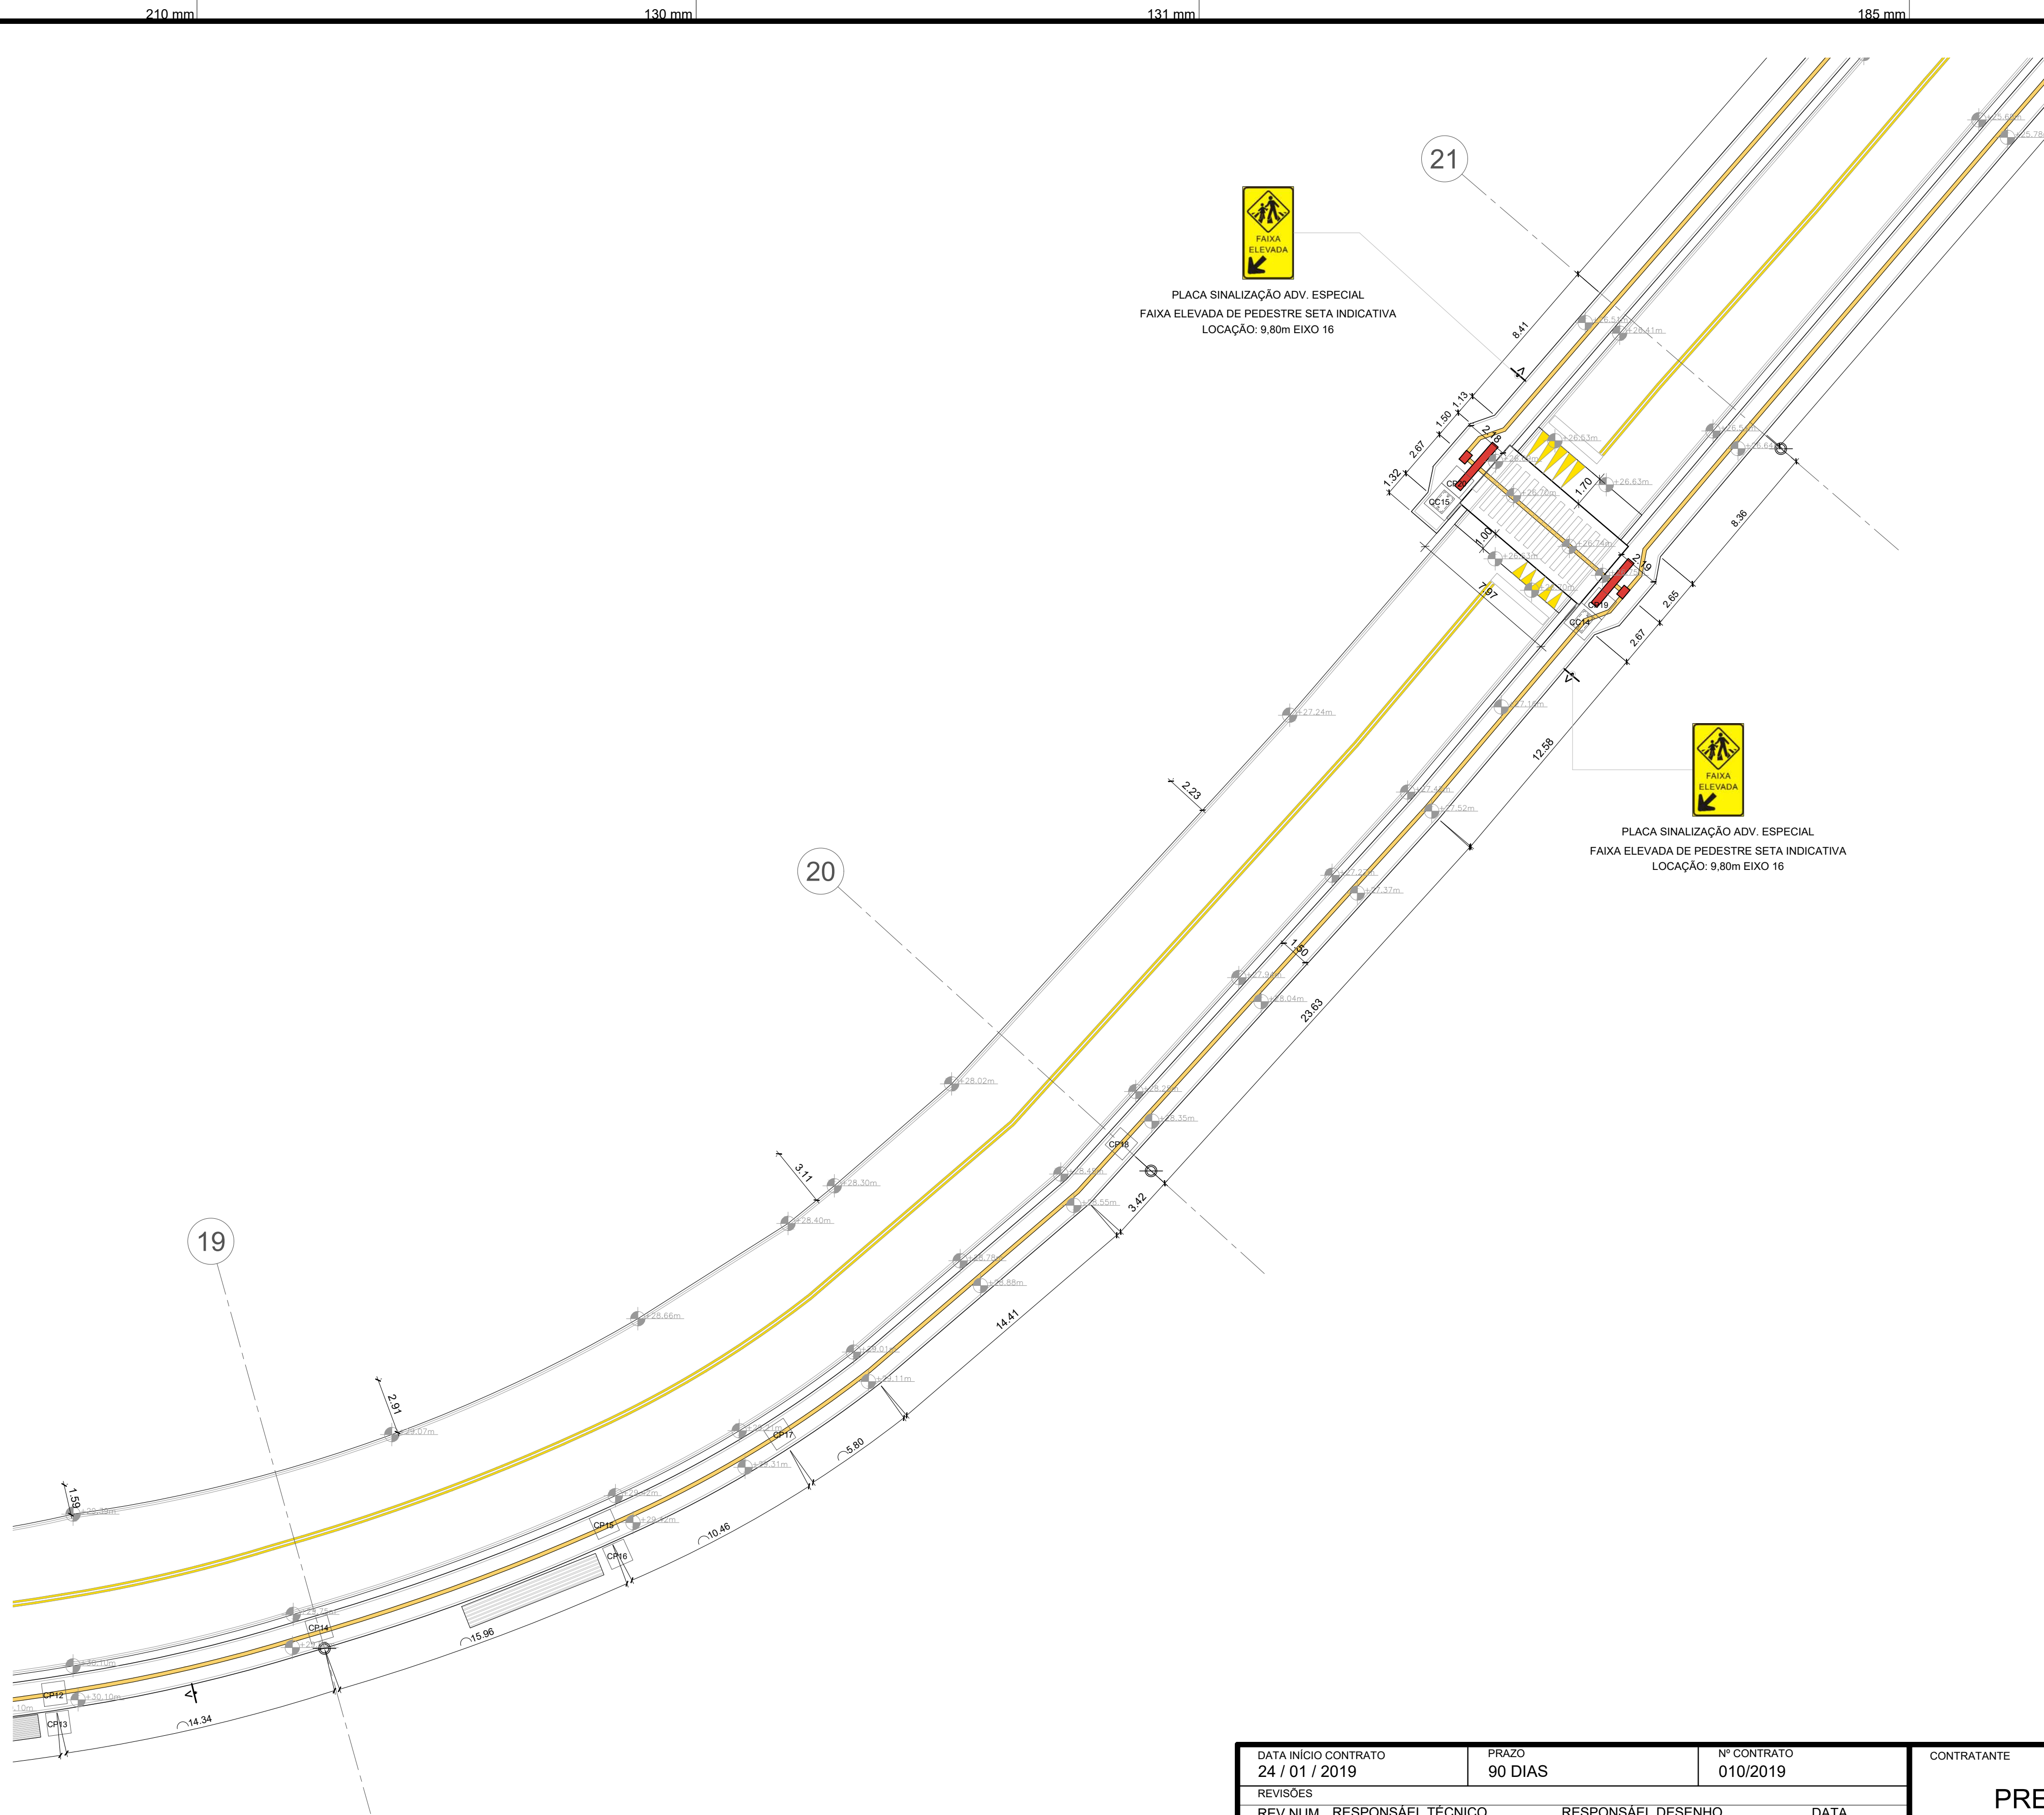


01 PLANTA BAIXA - TRECHO H - AV. DUQUE COSTA
ESCALA: 1/200

TOTAL ÁREA DE PISO TÁTIL ALERTA
TOTAL ÁREA DE PISO TÁTIL DIRECIONAL

DATA INÍCIO CONTRATO 24 / 01 / 2019	PRAZO 90 DIAS	Nº CONTRATO 010/2019
REVISÕES		
REV. NUM.	RESPONSÁVEL TÉCNICO	RESPONSÁVEL DESENHO
02	ALMIKR GUERRA NETO	ALMIKR GUERRA NETO
DATA 30/09/2019		
OBS: Todas as indicações de sentido são descendente. Eixos indicados em planta são referentes ao postes de concreto. Configuração de penas: estilo de plotagem = monocromático, somente as cores 250 a 255, utilizar "cores do objeto" e "espessura de linha de 0.05mm", para as cores 20 e 50, utilizar respectivamente, RGB 244,42,42 e RGB 236,220,50.		
SÍNTESE DAS REVISÕES		
ALTERAÇÃO FATOR DE ESCALA PARA 1/150 NAS PRANCHAS PRINCIPAIS E 1/50 PARA OS DETALHES		
AG NETO ARQUITETURA E CONSTRUÇÃO LTDA. R. MOREIRA DOS SANTOS Nº 848 - PARTE - CENTRO - BARRA DO PIRAI - RJ e-mail: agnetoarquitectura@yahoo.com.br CNPJ: 10.785.639/0001-83		
APROVAÇÃO	RESPONSÁVEL TÉCNICO ALMIKR GUERRA NETO ARQUITETO URBANISTA - CAU BR: A57804-5	
ASS	ASS	

CONTRATANTE PREFEITURA MUNICIPAL DE VALENÇA Centro Administrativo Municipal, situada à Rua Dr. Figueiredo, 320, Centro, Valença – RJ, telefex (24) 2452-4425.	
DESCRIÇÃO PRANCHA PLANTA BAIXA - TRECHO H- AV. DUQUE COSTAS	
ENDEREÇO OBJETO AVENIDA DUQUE COSTA, DESDE O BAIRRO CARAMBITA ATÉ O BAIRRO OSÓRIO.	
DESCRIÇÃO OBJETO PROJETOS PARA A EXECUÇÃO DA OBRA DE REVITALIZAÇÃO DE CALÇADAS NO DISTRITO SEDE DO MUNICÍPIO DE VALENÇA-RJ	PRANCHA Nº 6 / 26

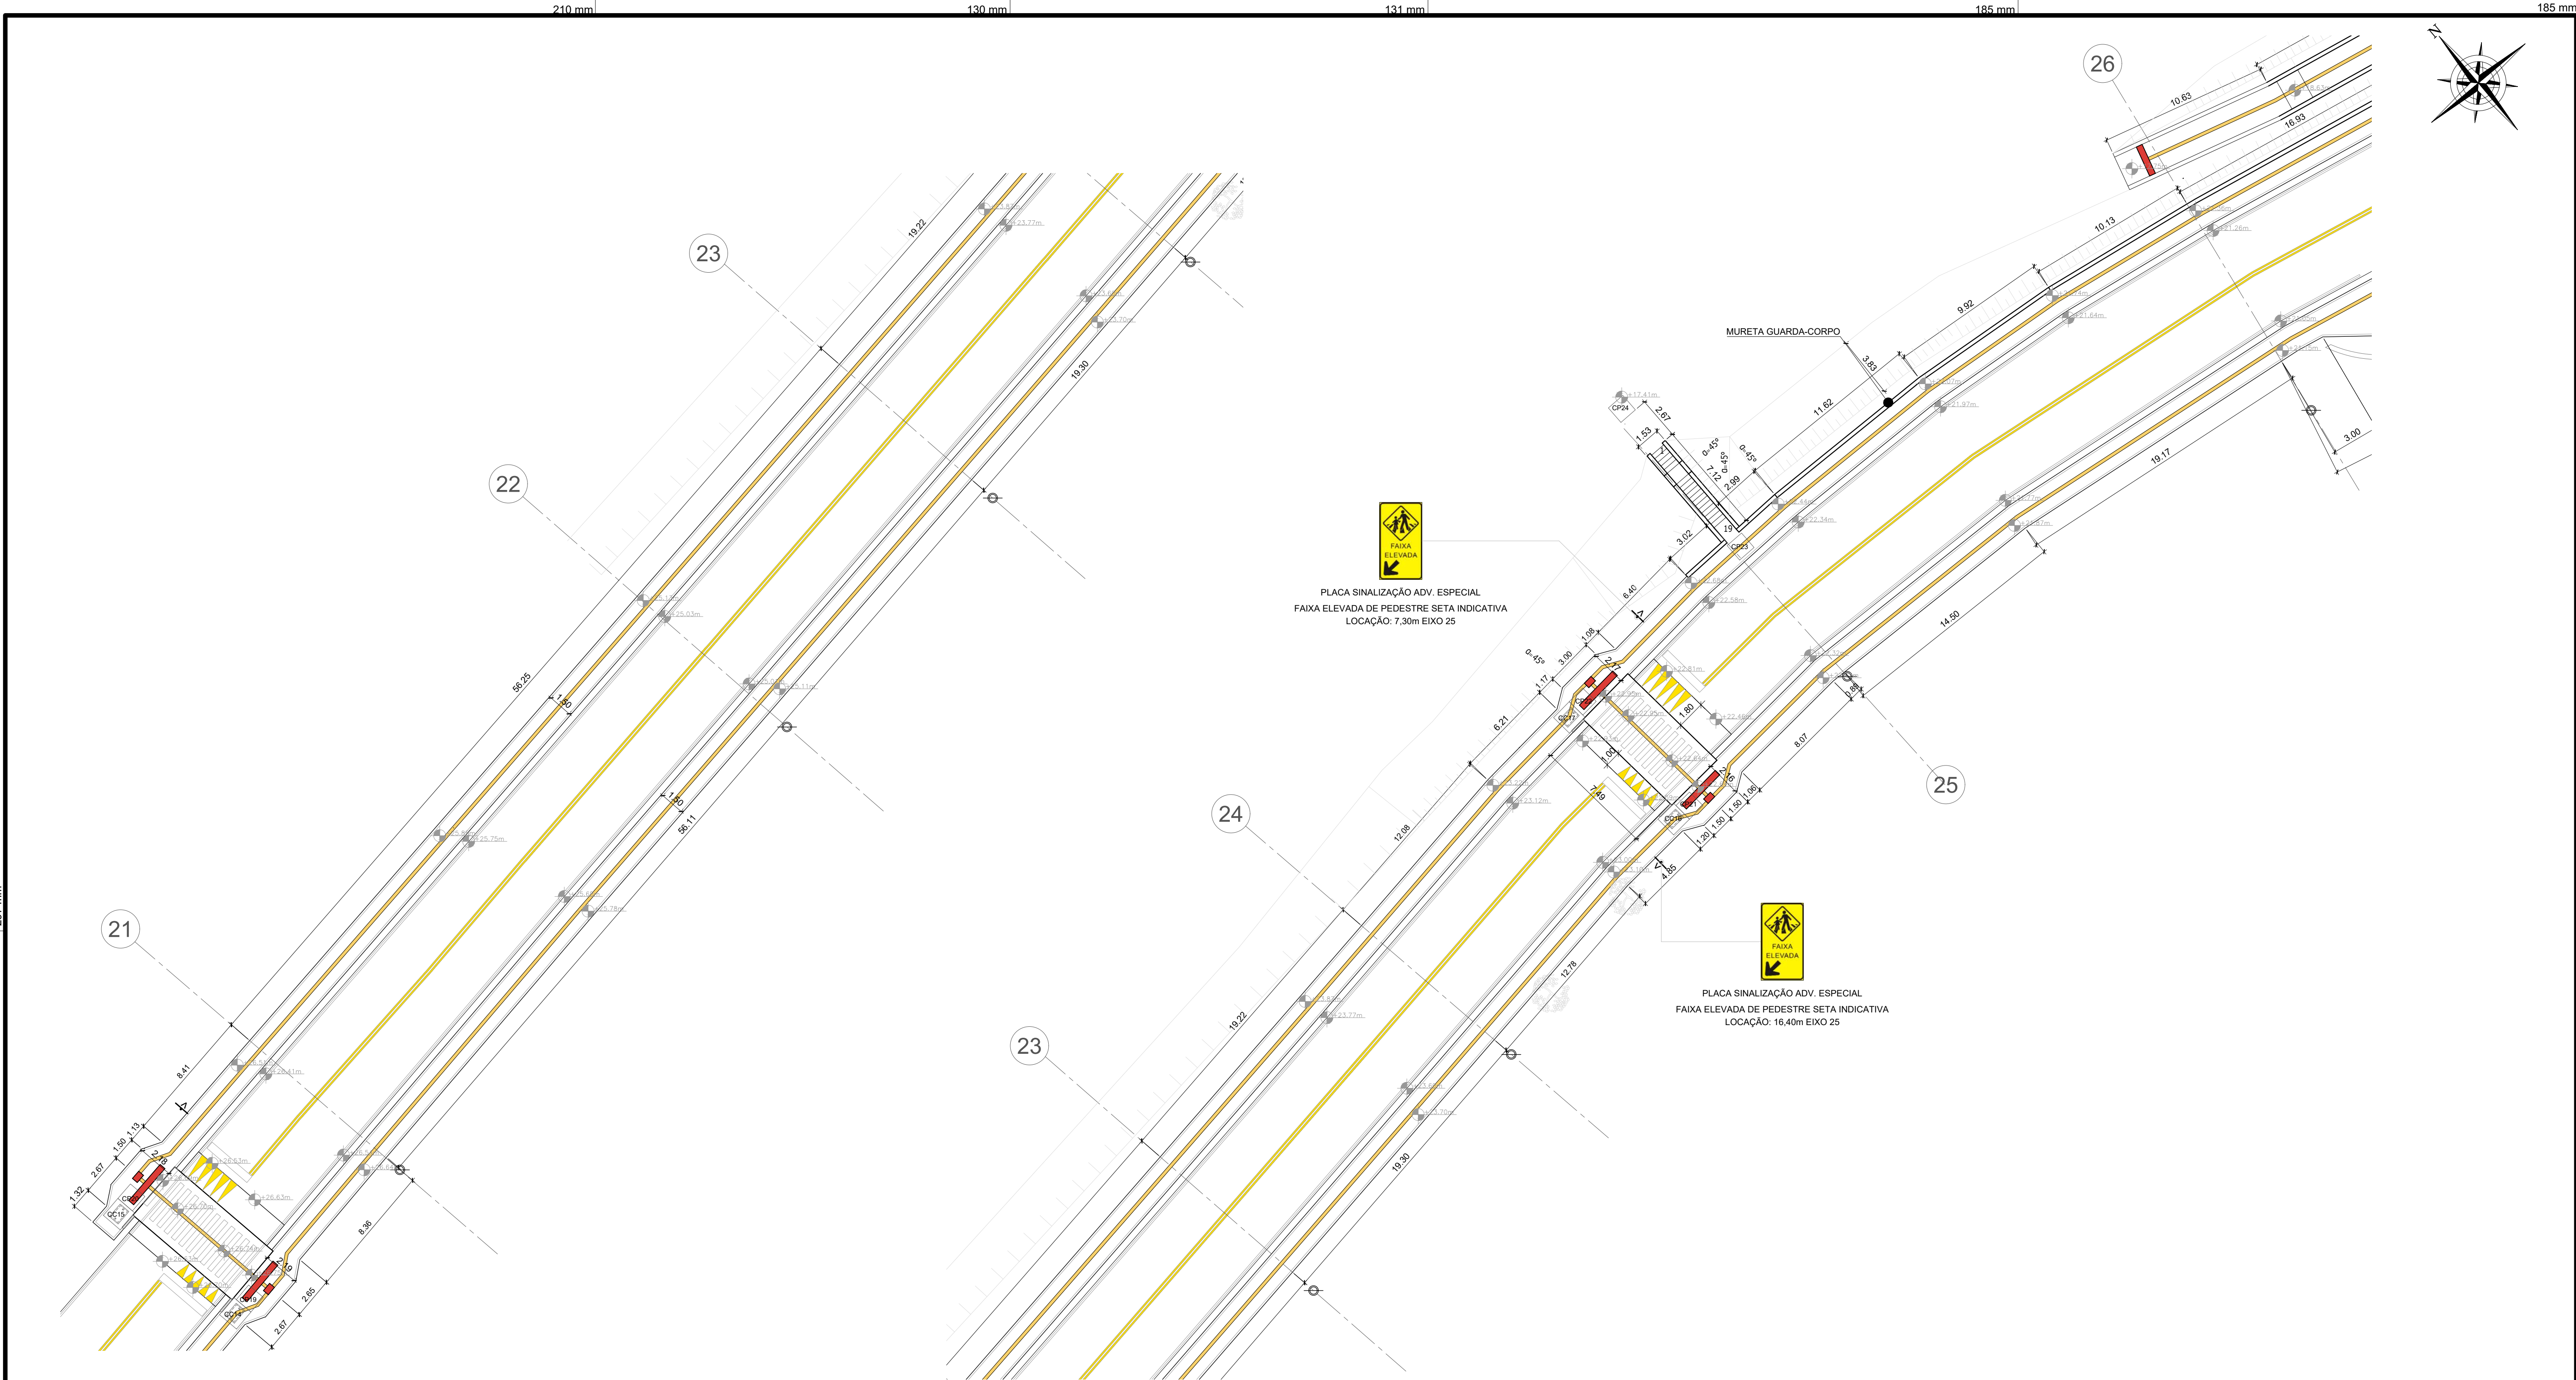


01 PLANTA BAIXA - TRECHO I - AV. DUQUE COSTA
ESCALA: 1/200

02 PLANTA BAIXA - TRECHO J - AV. DUQUE COSTA
ESCALA: 1/200


- TOTAL ÁREA DE PISO TÁTIL ALERTA
- TOTAL ÁREA DE PISO TÁTIL DIRECIONAL

DATA INÍCIO CONTRATO 24 / 01 / 2019	PRAZO 90 DIAS	Nº CONTRATO 010/2019	CONTRATANTE PREFEITURA MUNICIPAL DE VALENÇA Centro Administrativo Municipal, situada à Rua Dr. Figueiredo, 320, Centro, Valença – RJ, telefax (24) 2452-4425.	
REVISÕES			DESCRIÇÃO PRANCHA PLANTA BAIXA - TRECHO I - AV. DUQUE COSTAS PLANTA BAIXA - TRECHO J - AV. DUQUE COSTAS	
REV. NUM.	RESPONSÁEL TÉCNICO	RESPONSÁEL DESENHO	DATA	ENDEREÇO OBJETO AVENIDA DUQUE COSTA, DESDE O BAIRRO CARAMBITA ATÉ O BAIRRO OSÓRIO.
02	ALMIKR GUERRA NETO	ALMIKR GUERRA NETO	30/09/2019	DESCRIÇÃO OBJETO PROJETOS PARA A EXECUÇÃO DA OBRA DE REVITALIZAÇÃO DE CALÇADAS NO DISTRITO SEDE DO MUNICÍPIO DE VALENÇA-RJ
SÍNTESE DAS REVISÕES ALTERAÇÃO FATOR DE ESCALA PARA 1/150 NAS PRANCHAS PRINCIPAIS E 1/50 PARA OS DETALHES			PRANCHA Nº 7 / 26	
AG NETO ARQUITETURA E CONSTRUÇÃO LTDA. R. MOREIRA DOS SANTOS Nº 848 – PARTE – CENTRO – BARRA DO PIRAI – RJ e-mail: agnetoarquitectura@yahoo.com.br CNPJ: 10.785.639/0001-83				
APROVAÇÃO		RESPONSÁVEL TÉCNICO ALMIKR GUERRA NETO ARQUITETO URBANISTA - CAU BR: A57804-5		
ASS		ASS		

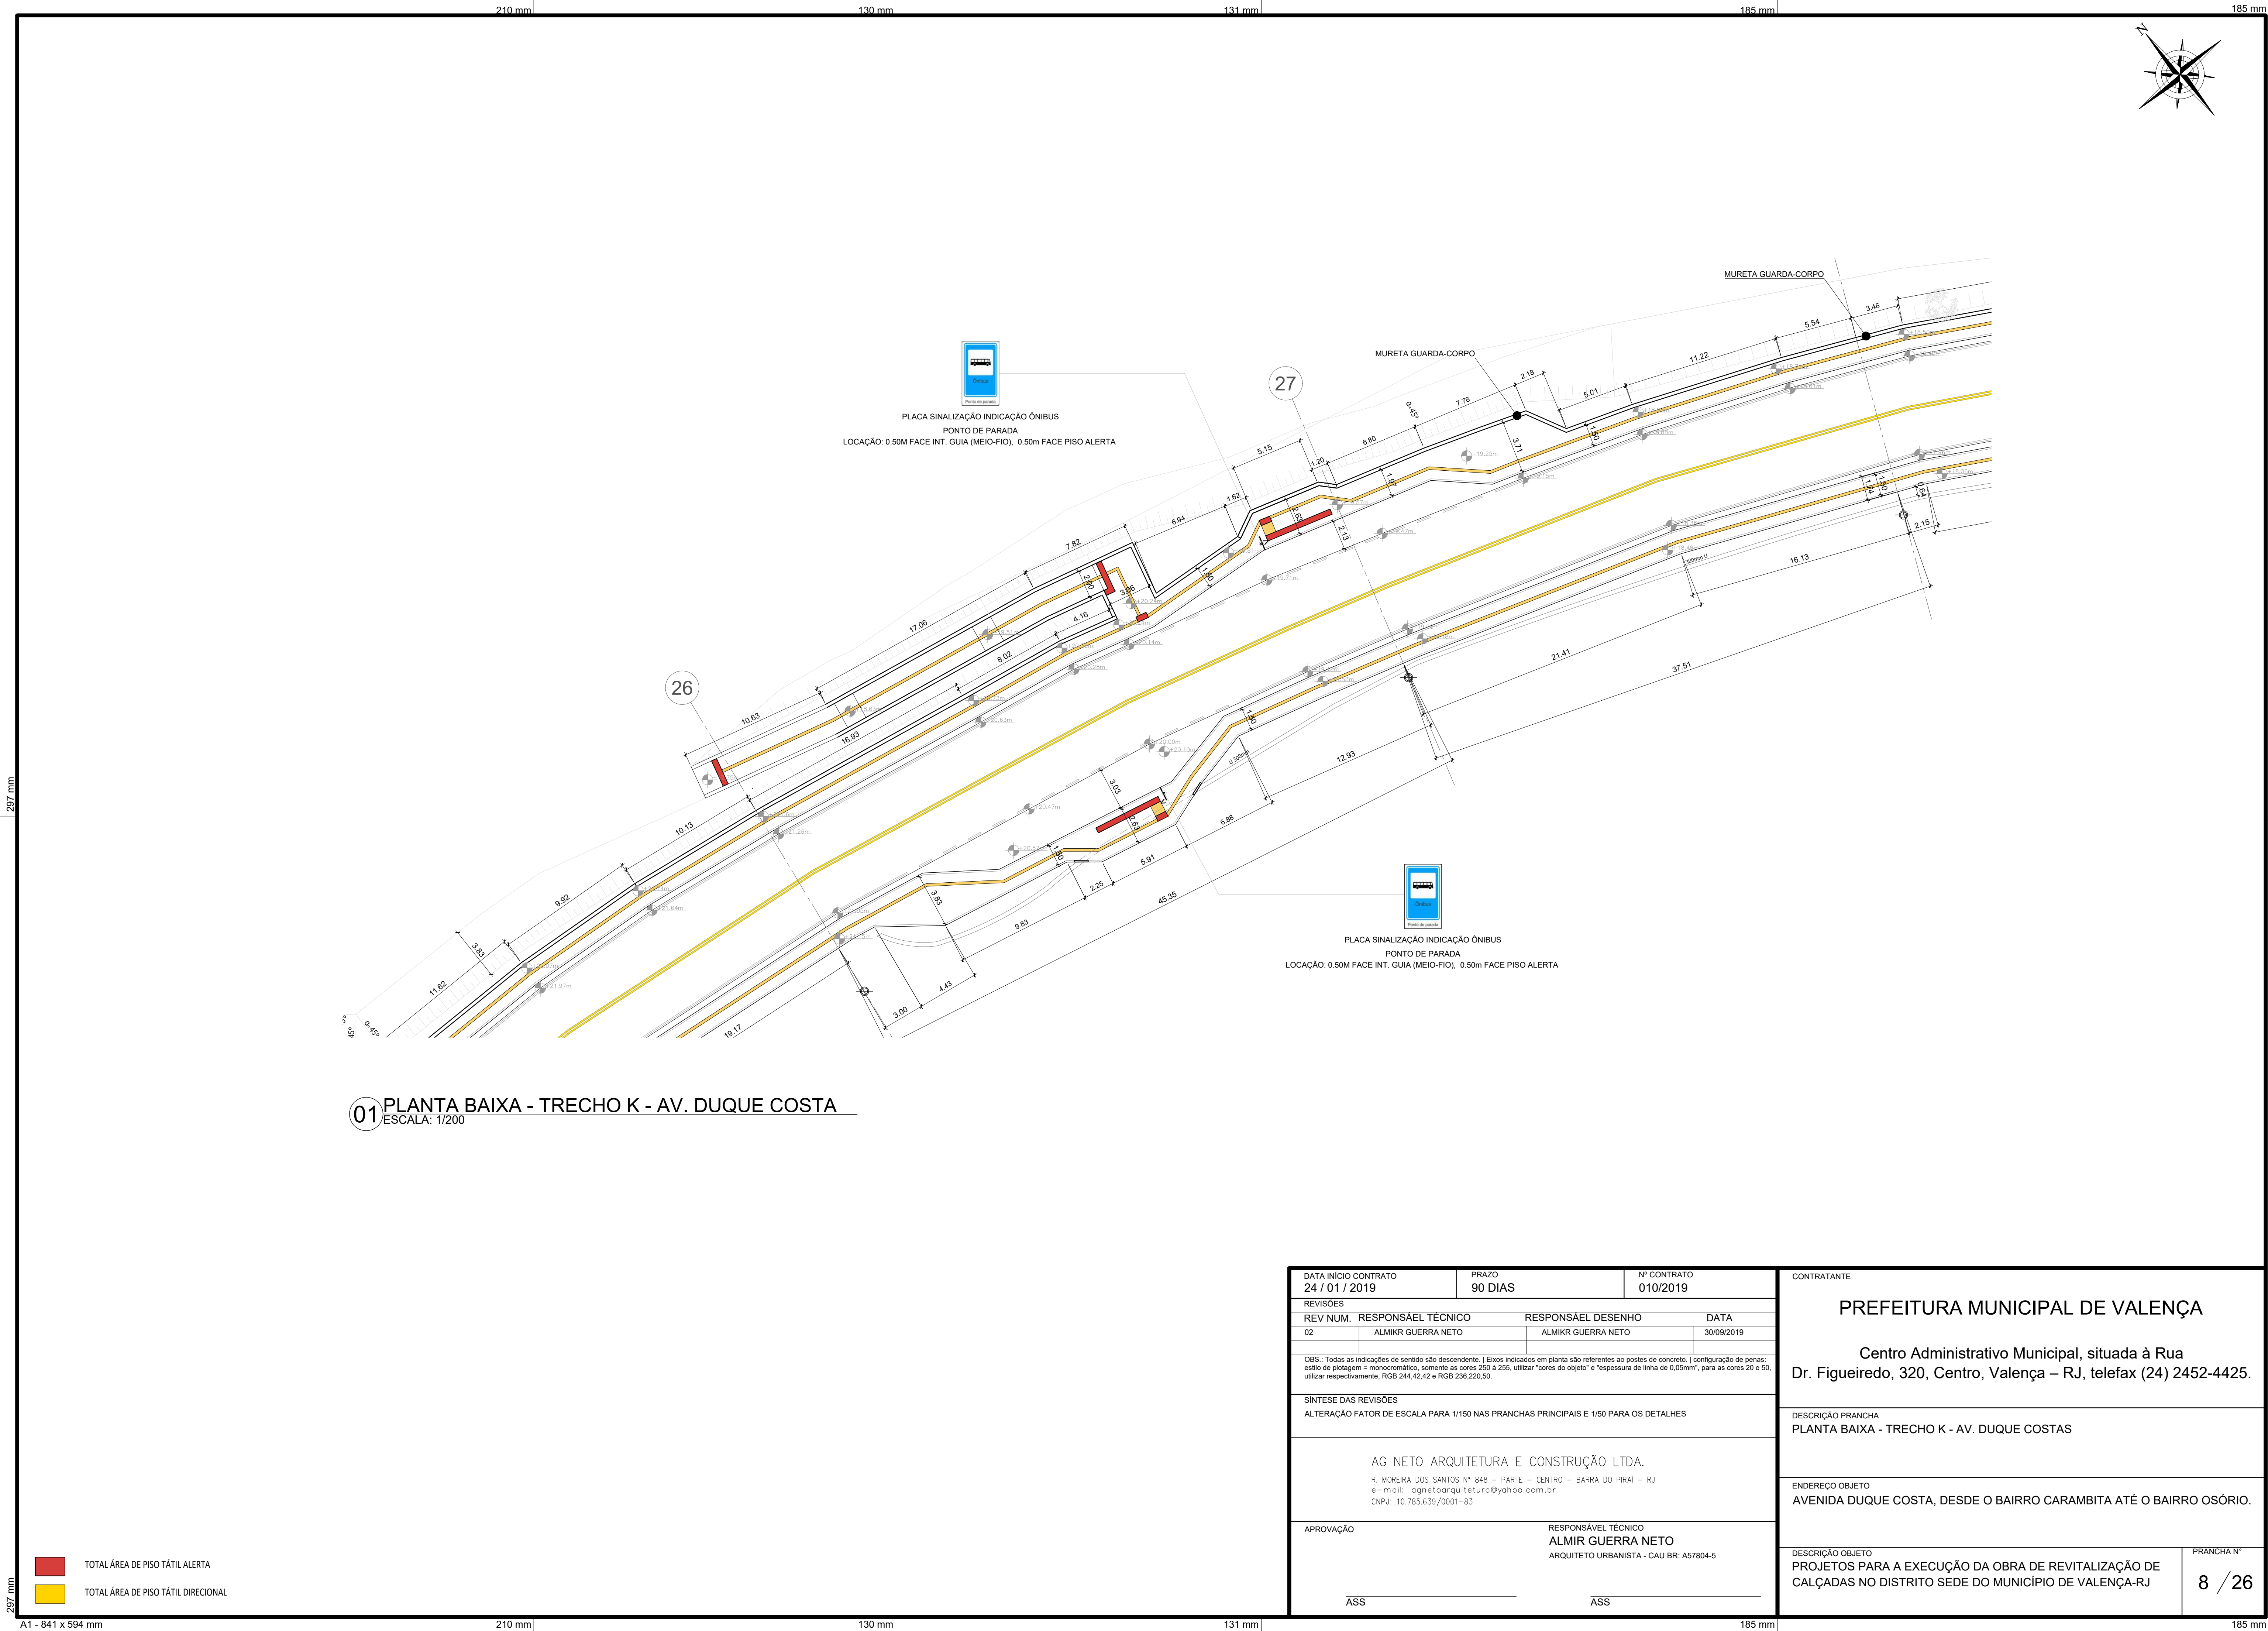

01 PLANTA BAIXA - TRECHO K - AV. DUQUE COSTA
ESCALA: 1/200

DATA INÍCIO CONTRATO 24 / 01 / 2019		PRAZO 90 DIAS		Nº CONTRATO 010/2019		CONTRATANTE PREFEITURA MUNICIPAL DE VALENÇA Centro Administrativo Municipal, situada à Rua Dr. Figueiredo, 320, Centro, Valença – RJ, telefax (24) 2452-4425.	
REVISÕES							
REV. NUM.		RESPONSÁEL TÉCNICO		RESPONSÁEL DESENHO		DATA	
02		ALMIKR GUERRA NETO		ALMIKR GUERRA NETO		30/09/2019	
OBS.: Todas as indicações de sentido são descendente. Eixos indicados em planta são referentes ao postes de concreto. Configuração de penas: estilo de plotagem = monocromático, somente as cores 250 e 255, utilizar "cores do objeto" e "espessura de linha de 0,05mm", para as cores 20 e 50, utilizar respectivamente, RGB 244,42,42 e RGB 236,220,50.							
SÍNTESE DAS REVISÕES							
ALTERAÇÃO FATOR DE ESCALA PARA 1/150 NAS PRANCHAS PRINCIPAIS E 1/50 PARA OS DETALHES							
AG NETO ARQUITETURA E CONSTRUÇÃO LTDA. R. MOREIRA DOS SANTOS Nº 848 – PARTE – CENTRO – BARRA DO PIRAI – RJ e-mail: agnetoarquitetura@yahoo.com.br CNPJ: 10.785.639/0001-83							
APROVAÇÃO				RESPONSÁVEL TÉCNICO ALMIKR GUERRA NETO ARQUITETO URBANISTA - CAU BR: A57804-5			
ASS _____				ASS _____			
DESCRIÇÃO OBJETO PLANTA BAIXA - TRECHO K - AV. DUQUE COSTAS						ENDEREÇO OBJETO AVENIDA DUQUE COSTA, DESDE O BAIRRO CARAMBITA ATÉ O BAIRRO OSÓRIO.	
DESCRIÇÃO OBJETO PROJETOS PARA A EXECUÇÃO DA OBRA DE REVITALIZAÇÃO DE CALÇADAS NO DISTRITO SEDE DO MUNICÍPIO DE VALENÇA-RJ						PRANCHA Nº 8 / 26	

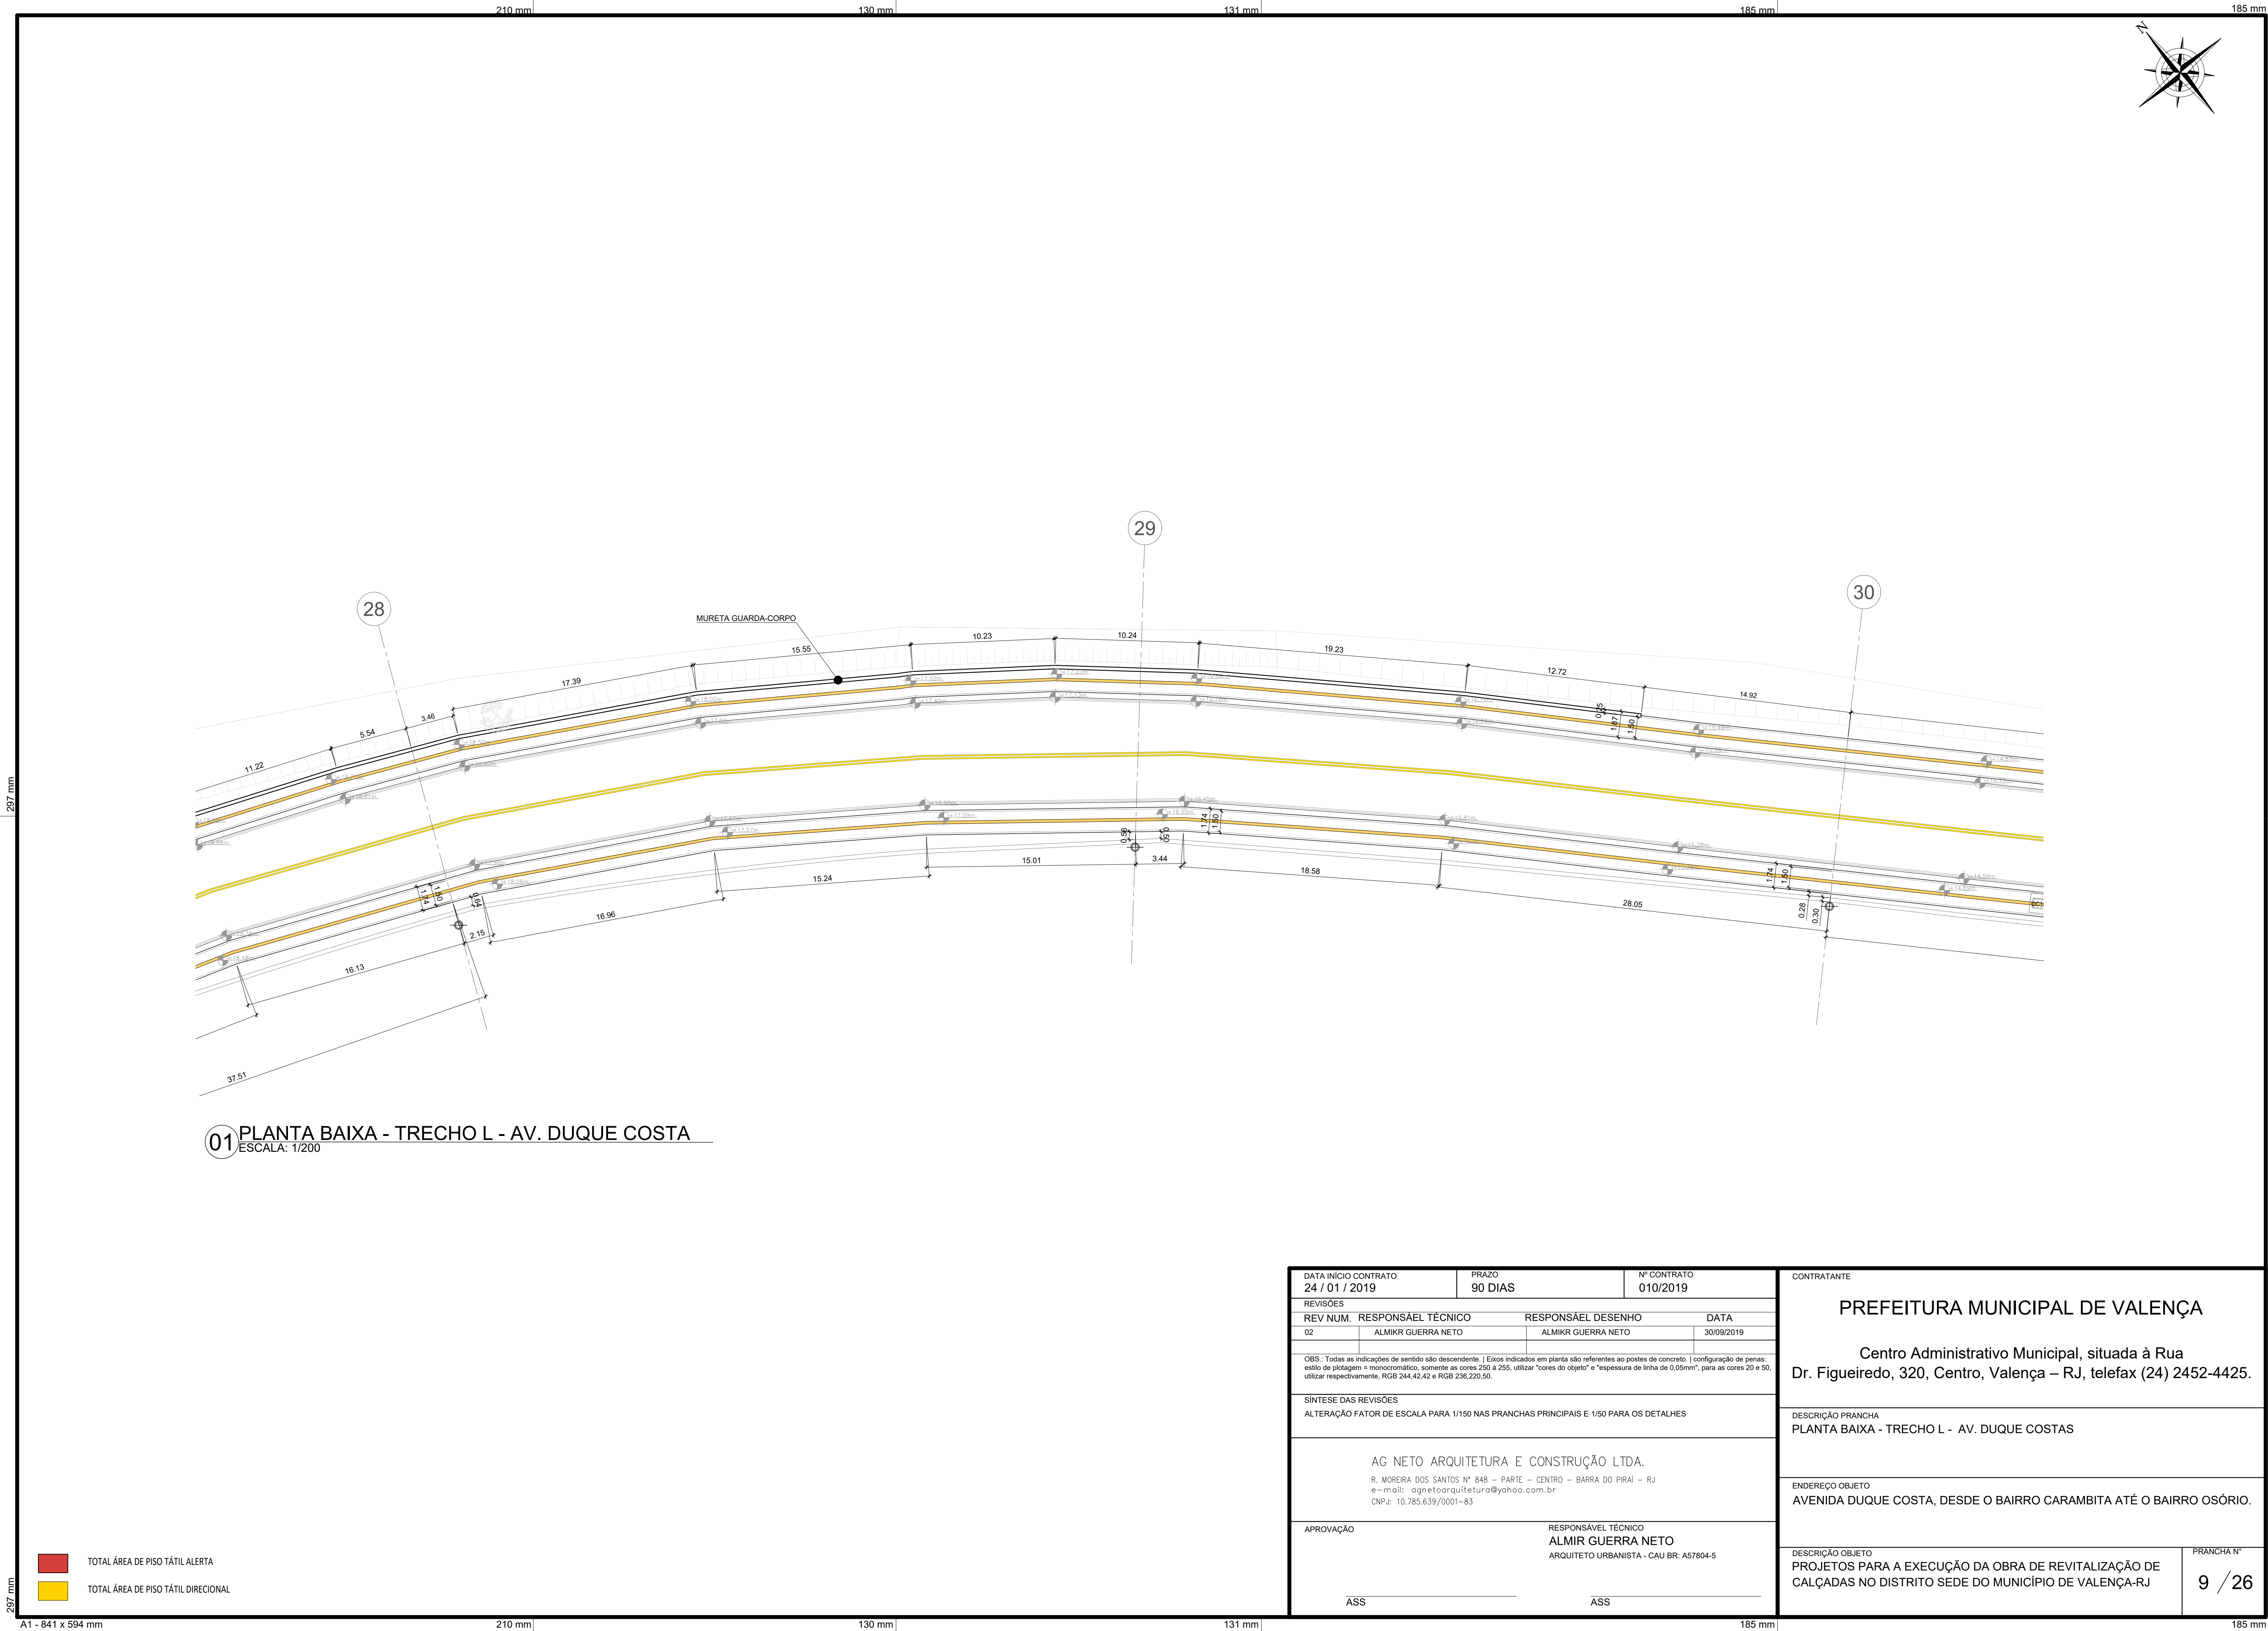


01 PLANTA BAIXA - TRECHO L - AV. DUQUE COSTA
ESCALA: 1/200

TOTAL ÁREA DE PISO TÁTIL ALERTA
TOTAL ÁREA DE PISO TÁTIL DIRECIONAL


DATA INÍCIO CONTRATO 24 / 01 / 2019		PRAZO 90 DIAS		Nº CONTRATO 010/2019		CONTRATANTE PREFEITURA MUNICIPAL DE VALENÇA Centro Administrativo Municipal, situada à Rua Dr. Figueiredo, 320, Centro, Valença – RJ, telefax (24) 2452-4425.			
REVISÕES									
REV. NUM.		RESPONSÁEL TÉCNICO		RESPONSÁEL DESENHO				DATA	
02		ALMIKR GUERRA NETO		ALMIKR GUERRA NETO				30/09/2019	
OBS.: Todas as indicações de sentido são descendente. Eixos indicados em planta são referentes ao postes de concreto. Configuração de penas: estilo de plotagem = monocromático, somente as cores 250 e 255, utilizar "cores do objeto" e "espessura de linha de 0.05mm", para as cores 20 e 50, utilizar respectivamente, RGB 244,42,42 e RGB 236,236,50.									
SÍNTESE DAS REVISÕES									
ALTERAÇÃO FATOR DE ESCALA PARA 1/150 NAS PRANCHAS PRINCIPAIS E 1/50 PARA OS DETALHES									
AG NETO ARQUITETURA E CONSTRUÇÃO LTDA. R. MOREIRA DOS SANTOS Nº 848 – PARTE – CENTRO – BARRA DO PIRAI – RJ e-mail: agnetoarquitectura@yahoo.com.br CNPJ: 10.785.639/0001-83									
APROVAÇÃO				RESPONSÁVEL TÉCNICO ALMIKR GUERRA NETO ARQUITETO URBANISTA - CAU BR: A57804-5					
ASS _____				ASS _____					

DESCRIÇÃO PRANCHA PLANTA BAIXA - TRECHO L - AV. DUQUE COSTAS	
ENDEREÇO OBJETO AVENIDA DUQUE COSTA, DESDE O BAIRRO CARAMBITA ATÉ O BAIRRO OSÓRIO.	
DESCRIÇÃO OBJETO PROJETOS PARA A EXECUÇÃO DA OBRA DE REVITALIZAÇÃO DE CALÇADAS NO DISTRITO SEDE DO MUNICÍPIO DE VALENÇA-RJ	PRANCHA Nº 9 / 26

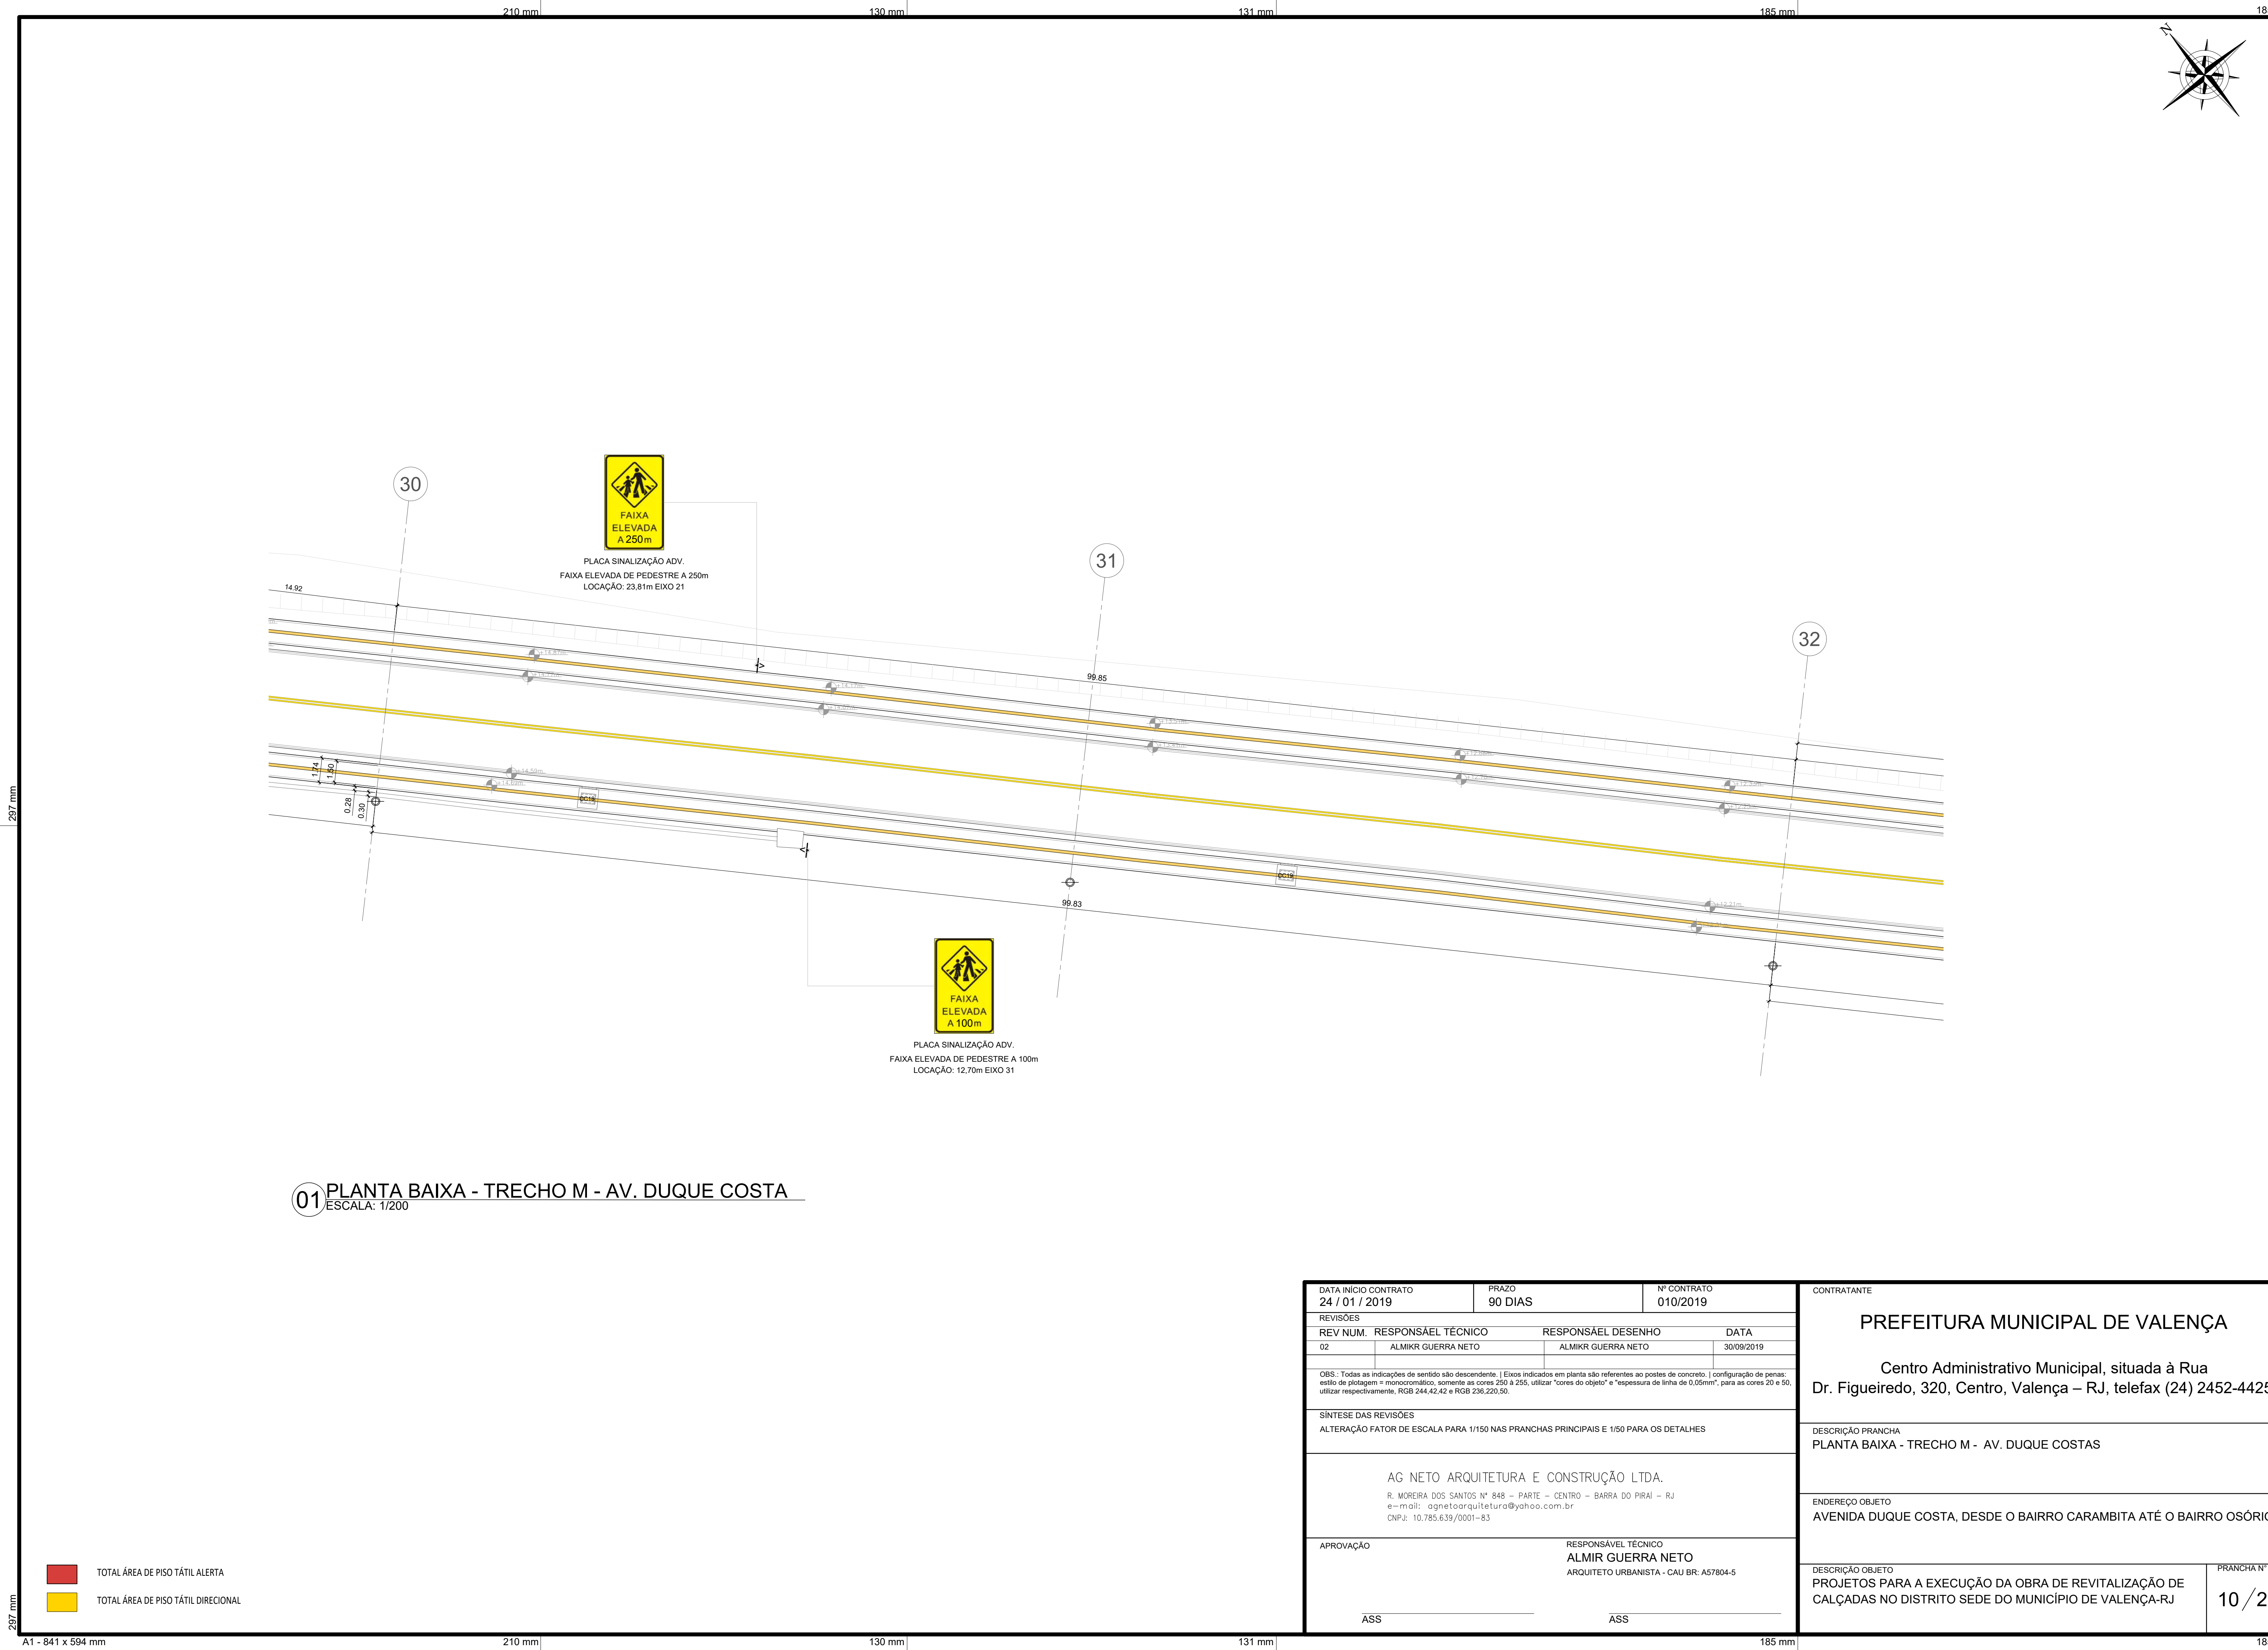

01 PLANTA BAIXA - TRECHO M - AV. DUQUE COSTA
ESCALA: 1/200

DATA INÍCIO CONTRATO 24 / 01 / 2019		PRAZO 90 DIAS		Nº CONTRATO 010/2019		CONTRATANTE PREFEITURA MUNICIPAL DE VALENÇA Centro Administrativo Municipal, situada à Rua Dr. Figueiredo, 320, Centro, Valença – RJ, telefax (24) 2452-4425.			
REVISÕES									
REV. NUM.		RESPONSÁEL TÉCNICO		RESPONSÁEL DESENHO				DATA	
02		ALMIKR GUERRA NETO		ALMIKR GUERRA NETO				30/09/2019	
OBS.: Todas as indicações de sentido são descendente. Eixos indicados em planta são referentes ao postes de concreto. configuração de penas: estilo de plotagem = monocromático, somente as cores 250 e 255, utilizar "cores do objeto" e "espessura de linha de 0.05mm", para as cores 20 e 50, utilizar respectivamente, RGB 244,42,42 e RGB 236,220,50.						DESCRIÇÃO PRANCHA PLANTA BAIXA - TRECHO M - AV. DUQUE COSTAS			
SÍNTESE DAS REVISÕES									
ALTERAÇÃO FATOR DE ESCALA PARA 1/150 NAS PRANCHAS PRINCIPAIS E 1/50 PARA OS DETALHES									
AG NETO ARQUITETURA E CONSTRUÇÃO LTDA. R. MOREIRA DOS SANTOS Nº 848 – PARTE – CENTRO – BARRA DO PIRAJÁ – RJ e-mail: agnetoarquitetura@yahoo.com.br CNPJ: 10.785.639/0001-83						ENDEREÇO OBJETO AVENIDA DUQUE COSTA, DESDE O BAIRRO CARAMBITA ATÉ O BAIRRO OSÓRIO.			
APROVAÇÃO									
RESPONSÁVEL TÉCNICO ALMIKR GUERRA NETO ARQUITETO URBANISTA - CAU BR: A57804-5									
ASS _____						DESCRIÇÃO OBJETO PROJETOS PARA A EXECUÇÃO DA OBRA DE REVITALIZAÇÃO DE CALÇADAS NO DISTRITO SEDE DO MUNICÍPIO DE VALENÇA-RJ		PRANCHA Nº 10 / 26	

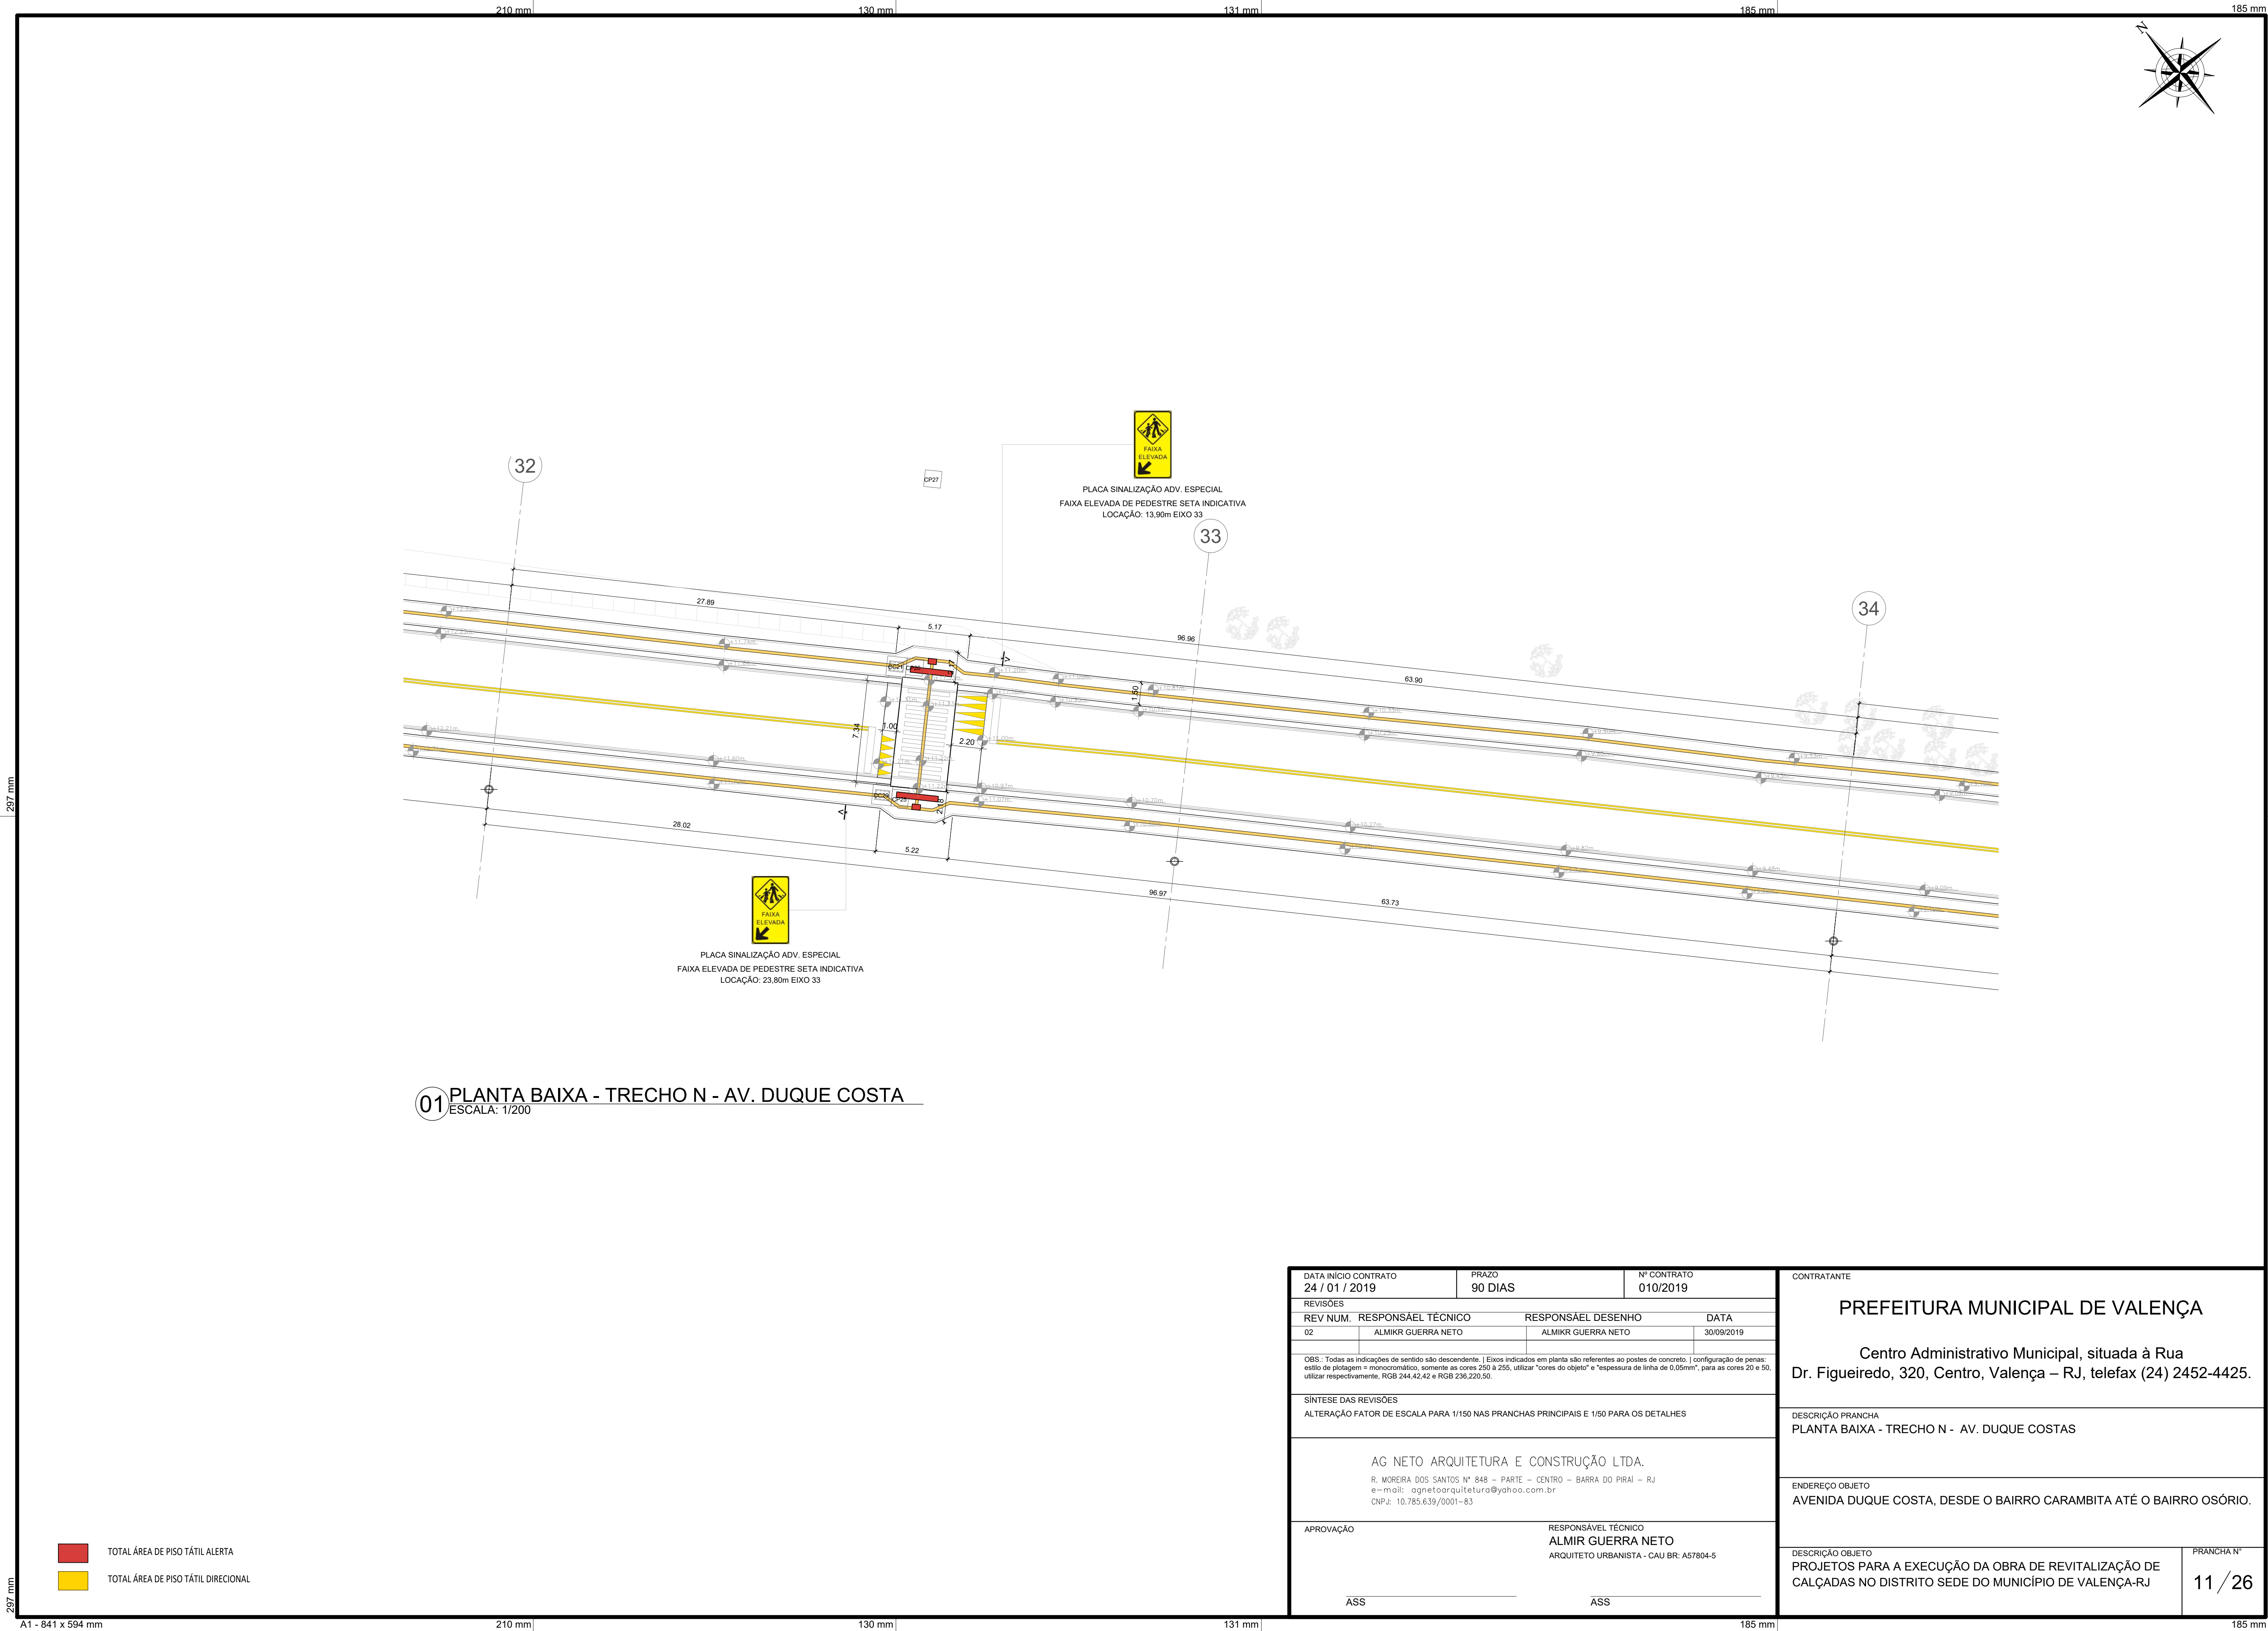


01 PLANTA BAIXA - TRECHO N - AV. DUQUE COSTA
ESCALA: 1/200

TOTAL ÁREA DE PISO TÁTIL ALERTA
TOTAL ÁREA DE PISO TÁTIL DIRECIONAL

DATA INÍCIO CONTRATO 24 / 01 / 2019		PRAZO 90 DIAS		Nº CONTRATO 010/2019		CONTRATANTE			
REVISÕES						PREFEITURA MUNICIPAL DE VALENÇA			
REV. NUM.		RESPONSÁEL TÉCNICO		RESPONSÁEL DESENHO				DATA	
02		ALMIKR GUERRA NETO		ALMIKR GUERRA NETO				30/09/2019	
OBS.: Todas as indicações de sentido são descendente. Eixos indicados em planta são referentes ao postes de concreto. configuração de penas: estilo de plotagem = monocromático, somente as cores 250 a 255, utilizar "cores do objeto" e "espessura de linha de 0,05mm", para as cores 20 e 50, utilizar respectivamente, RGB 244,42,42 e RGB 236,220,50.						Centro Administrativo Municipal, situada à Rua Dr. Figueiredo, 320, Centro, Valença – RJ, telefax (24) 2452-4425.			
SÍNTESE DAS REVISÕES									
ALTERAÇÃO FATOR DE ESCALA PARA 1/150 NAS PRANCHAS PRINCIPAIS E 1/50 PARA OS DETALHES									
AG NETO ARQUITETURA E CONSTRUÇÃO LTDA. R. MOREIRA DOS SANTOS Nº 848 – PARTE – CENTRO – BARRA DO PIRAI – RJ e-mail: agnetoarquitectura@yahoo.com.br CNPJ: 10.785.639/0001-83									
APROVAÇÃO						DESCRIÇÃO PRANCHA PLANTA BAIXA - TRECHO N - AV. DUQUE COSTAS			
RESPONSÁVEL TÉCNICO ALMIKR GUERRA NETO ARQUITETO URBANISTA - CAU BR: A57804-5						ENDEREÇO OBJETO AVENIDA DUQUE COSTA, DESDE O BAIRRO CARAMBITA ATÉ O BAIRRO OSÓRIO.			
ASS						DESCRIÇÃO OBJETO PROJETOS PARA A EXECUÇÃO DA OBRA DE REVITALIZAÇÃO DE CALÇADAS NO DISTRITO SEDE DO MUNICÍPIO DE VALENÇA-RJ		PRANCHA Nº 11 / 26	


185 mm

185 mm

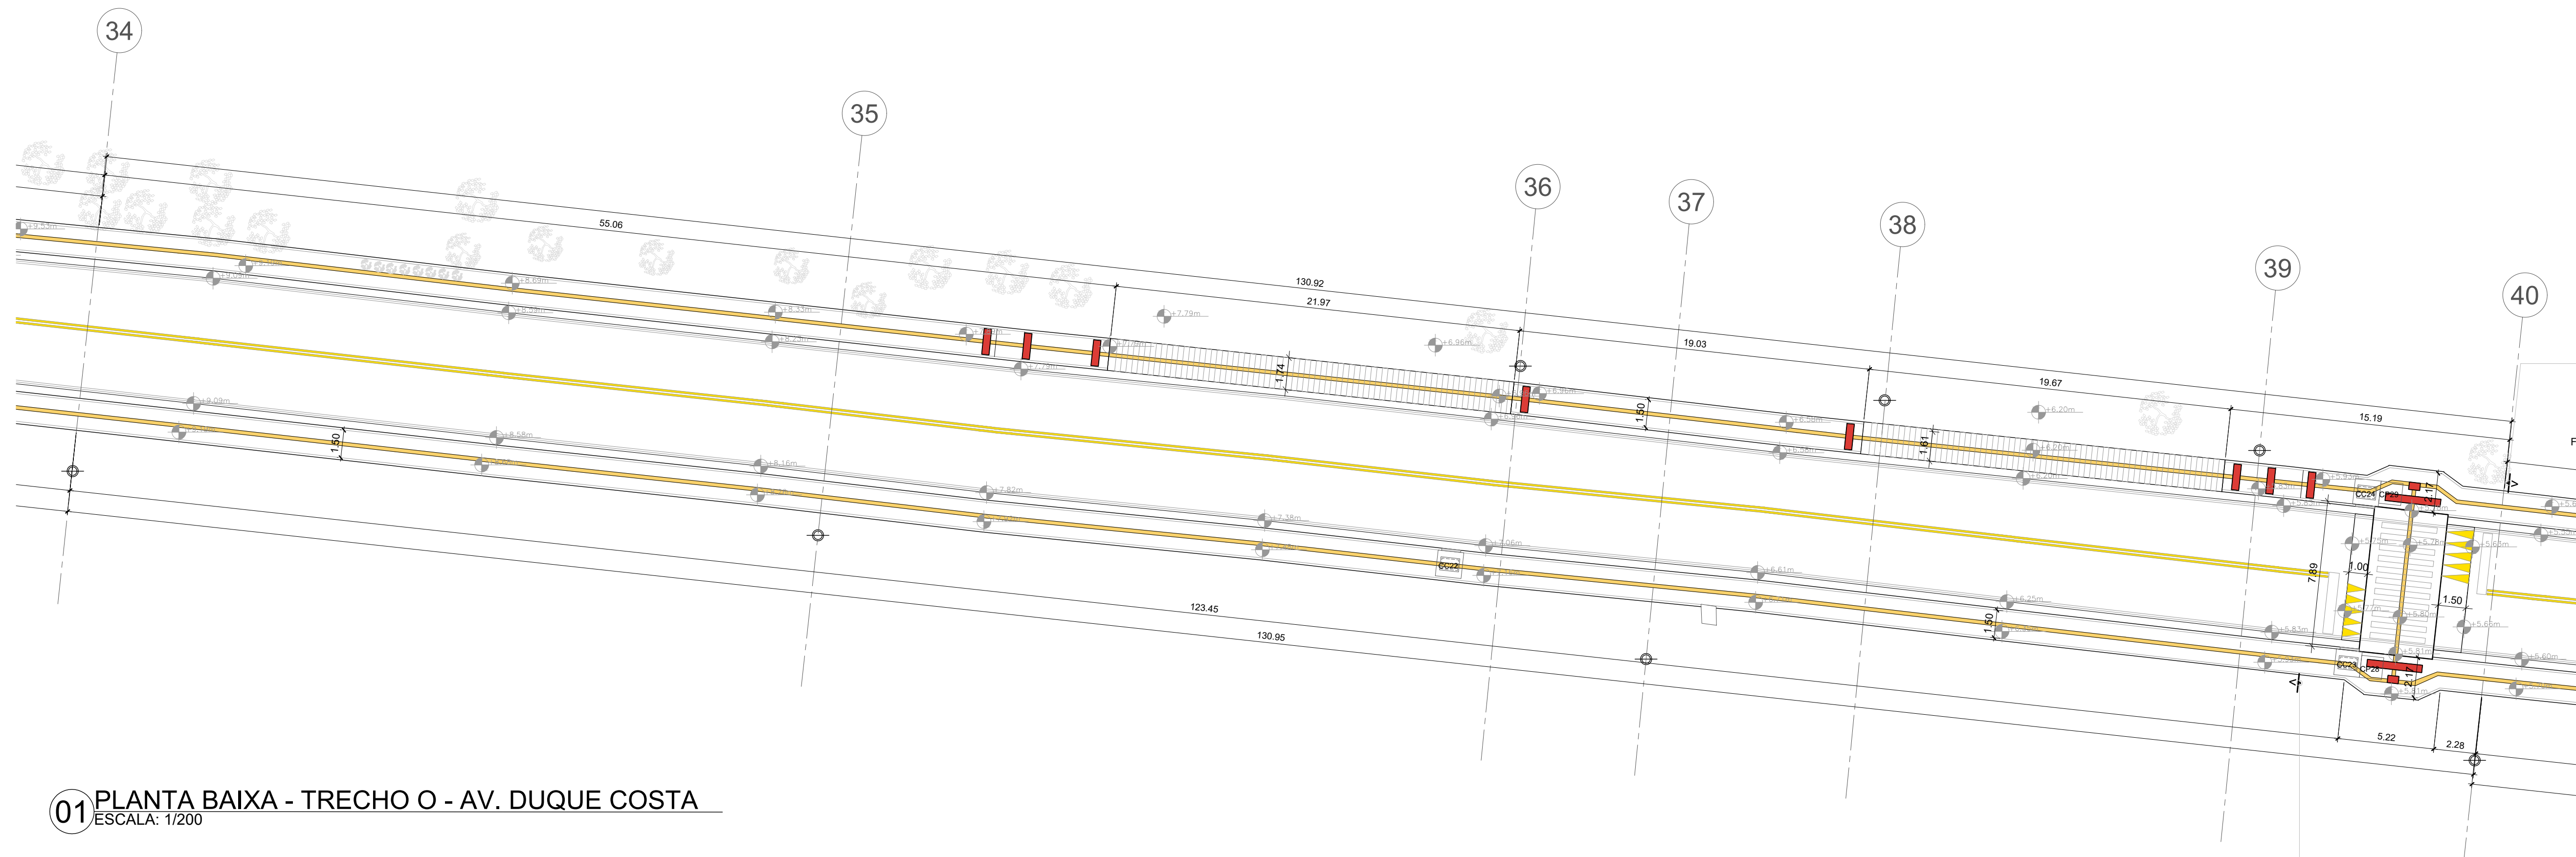

01 PLANTA BAIXA - TRECHO O - AV. DUQUE COSTA


ESCALA: 1/200

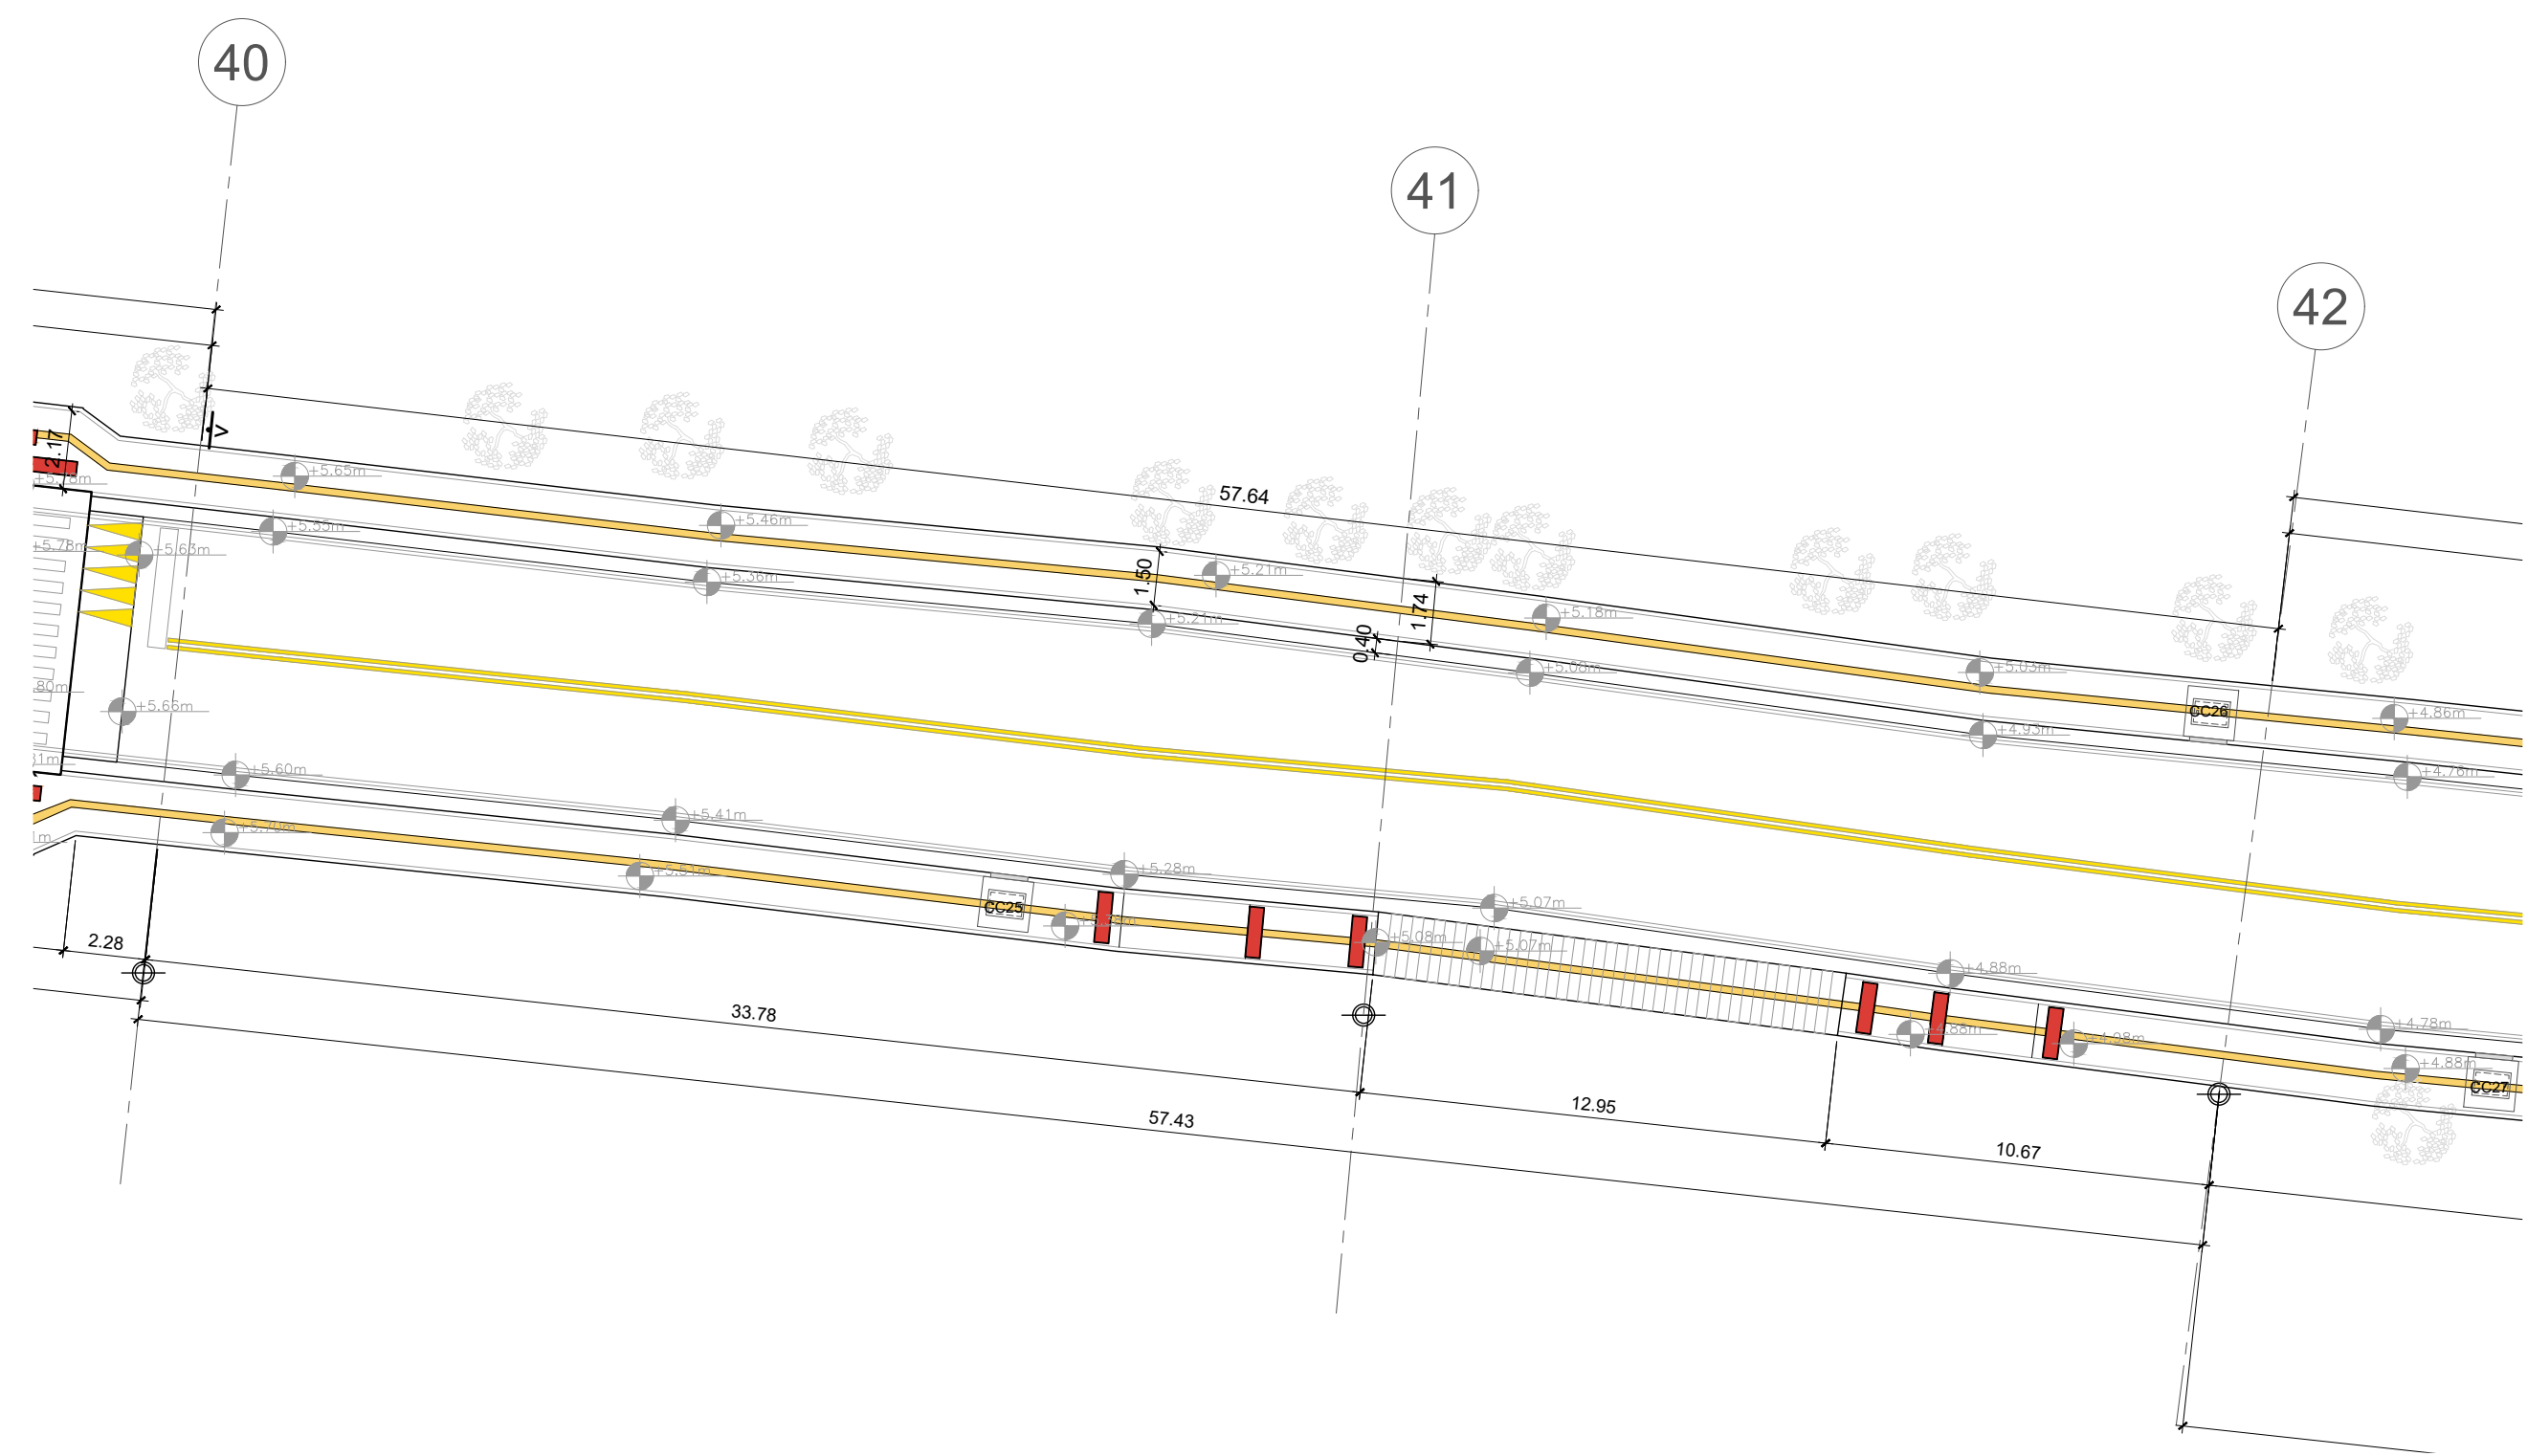

02 PLANTA BAIXA - TRECHO P - AV. DUQUE COSTA

ESCALA: 1/200

- TOTAL ÁREA DE PISO TÁTIL ALERTA
- TOTAL ÁREA DE PISO TÁTIL DIRECIONAL

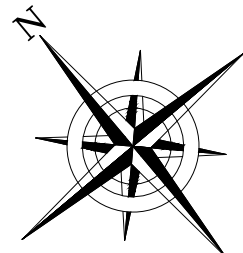


PLACA SINALIZAÇÃO ADV. ESPECIAL
FAIXA ELEVADA DE PEDESTRE SETA INDICATIVA
LOCAÇÃO: 0,80m EIXO 40



PLACA SINALIZAÇÃO ADV. ESPECIAL
FAIXA ELEVADA DE PEDESTRE SETA INDICATIVA
LOCAÇÃO: 9,90m EIXO 40


DATA INÍCIO CONTRATO 24 / 01 / 2019		PRAZO 90 DIAS		Nº CONTRATO 010/2019		CONTRATANTE PREFEITURA MUNICIPAL DE VALENÇA Centro Administrativo Municipal, situada à Rua Dr. Figueiredo, 320, Centro, Valença – RJ, telefex (24) 2452-4425.		
REVISÕES								
REV. NUM.		RESPONSÁEL TÉCNICO		RESPONSÁEL DESENHO				DATA
02		ALMIKR GUERRA NETO		ALMIKR GUERRA NETO		30/09/2019		DESCRIÇÃO PRANCHA PLANTA BAIXA - TRECHO O - AV. DUQUE COSTAS PLANTA BAIXA - TRECHO P - AV. DUQUE COSTAS ENDEREÇO OBJETO AVENIDA DUQUE COSTA, DESDE O BAIRRO CARAMBITA ATÉ O BAIRRO OSÓRIO.
OBS.: Todas as indicações de sentido são descendente Eixos indicados em planta são referentes ao postes de concreto. configuração de penas: estilo de plotagem = monocromático, somente as cores 250 e 255, utilizar "cores do objeto" e "espessura de linha de 0.05mm", para as cores 20 e 50, utilizar respectivamente, RGB 244,42,42 e RGB 236,220,50.								
SÍNTESE DAS REVISÕES								
ALTERAÇÃO FATOR DE ESCALA PARA 1/150 NAS PRANCHAS PRINCIPAIS E 1/50 PARA OS DETALHES								
AG NETO ARQUITETURA E CONSTRUÇÃO LTDA. R. MOREIRA DOS SANTOS Nº 848 – PARTE – CENTRO – BARRA DO PIRAJÁ – RJ e-mail: agnetoarquitetura@yahoo.com.br CNPJ: 10.785.639/0001-83								
APROVAÇÃO		RESPONSÁVEL TÉCNICO ALMIKR GUERRA NETO ARQUITETO URBANISTA - CAU BR: A57804-5						
ASS _____		ASS _____				DESCRIÇÃO OBJETO PROJETOS PARA A EXECUÇÃO DA OBRA DE REVITALIZAÇÃO DE CALÇADAS NO DISTRITO SEDE DO MUNICÍPIO DE VALENÇA-RJ		PRANCHA Nº 12 / 26

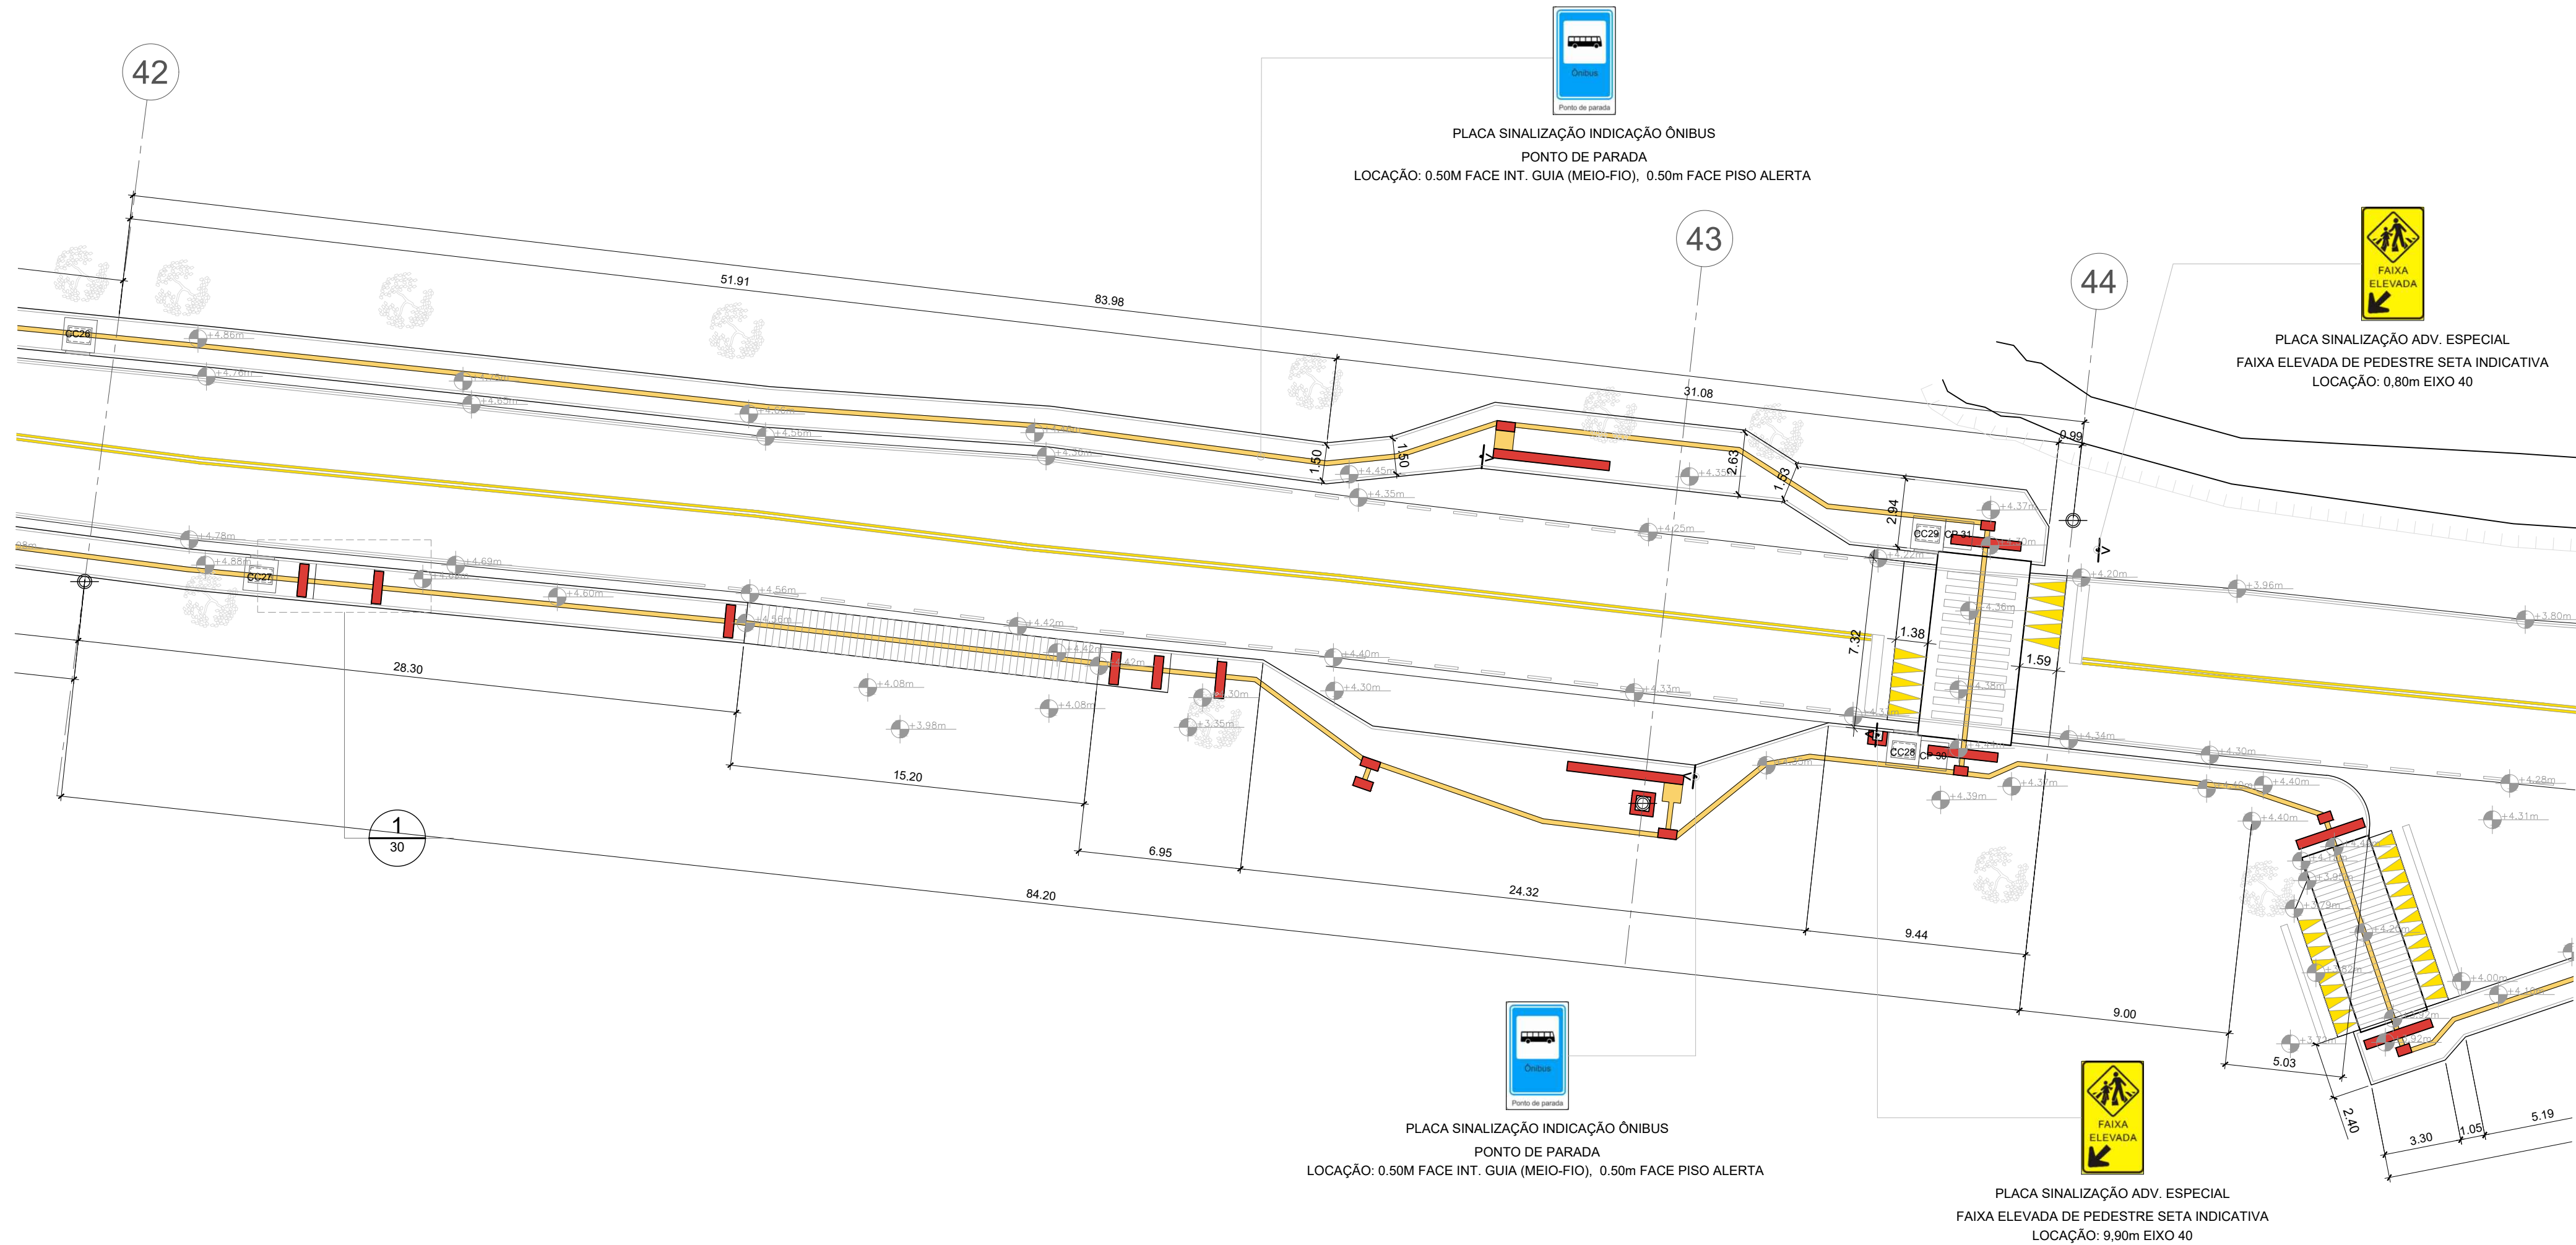

01 PLANTA BAIXA - TRECHO Q - AV. DUQUE COSTA
ESCALA: 1/200

TOTAL ÁREA DE PISO TÁTIL ALERTA
TOTAL ÁREA DE PISO TÁTIL DIRECIONAL

DATA INICIO CONTRATO 24 / 01 / 2019	PRAZO 90 DIAS	Nº CONTRATO 010/2019	CONTRATANTE PREFEITURA MUNICIPAL DE VALENÇA Centro Administrativo Municipal, situada à Rua Dr. Figueiredo, 320, Centro, Valença – RJ, telefax (24) 2452-4425.	
REVISÕES			DESCRIÇÃO PRANCHA PLANTA BAIXA - TRECHO Q - AV. DUQUE COSTAS	
REV NUM.	RESPONSÁEL TÉCNICO	RESPONSÁEL DESENHO	DATA	ENDEREÇO OBJETO AVENIDA DUQUE COSTA, DESDE O BAIRRO CARAMBITA ATÉ O BAIRRO OSÓRIO.
02	ALMIKR GUERRA NETO	ALMIKR GUERRA NETO	30/09/2019	DESCRIÇÃO OBJETO PROJETOS PARA A EXECUÇÃO DA OBRA DE REVITALIZAÇÃO DE CALÇADAS NO DISTRITO SEDE DO MUNICÍPIO DE VALENÇA-RJ
OBS: Todas as indicações de sentido são descendente. Eixos indicados em planta são referentes ao postes de concreto. configuração de penas: estilo de plotagem = monocromático, somente as cores 250 e 255, utilizar "cores do objeto" e "espessura de linha de 0.05mm", para as cores 20 e 50, utilizar respectivamente, RGB 244,42,42 e RGB 236,220,50.			PRANCHA Nº 13 / 26	
SÍNTESE DAS REVISÕES ALTERAÇÃO FATOR DE ESCALA PARA 1/150 NAS PRANCHAS PRINCIPAIS E 1/50 PARA OS DETALHES			APROVAÇÃO ASS _____ ASS _____	
AG NETO ARQUITETURA E CONSTRUÇÃO LTDA. R. MOREIRA DOS SANTOS Nº 848 – PARTE – CENTRO – BARRA DO PIRAI – RJ e-mail: agnetoarquitetura@yahoo.com.br CNPJ: 10.785.639/0001-83			RESPONSÁVEL TÉCNICO ALMIKR GUERRA NETO ARQUITETO URBANISTA - CAU BR: A57804-5	

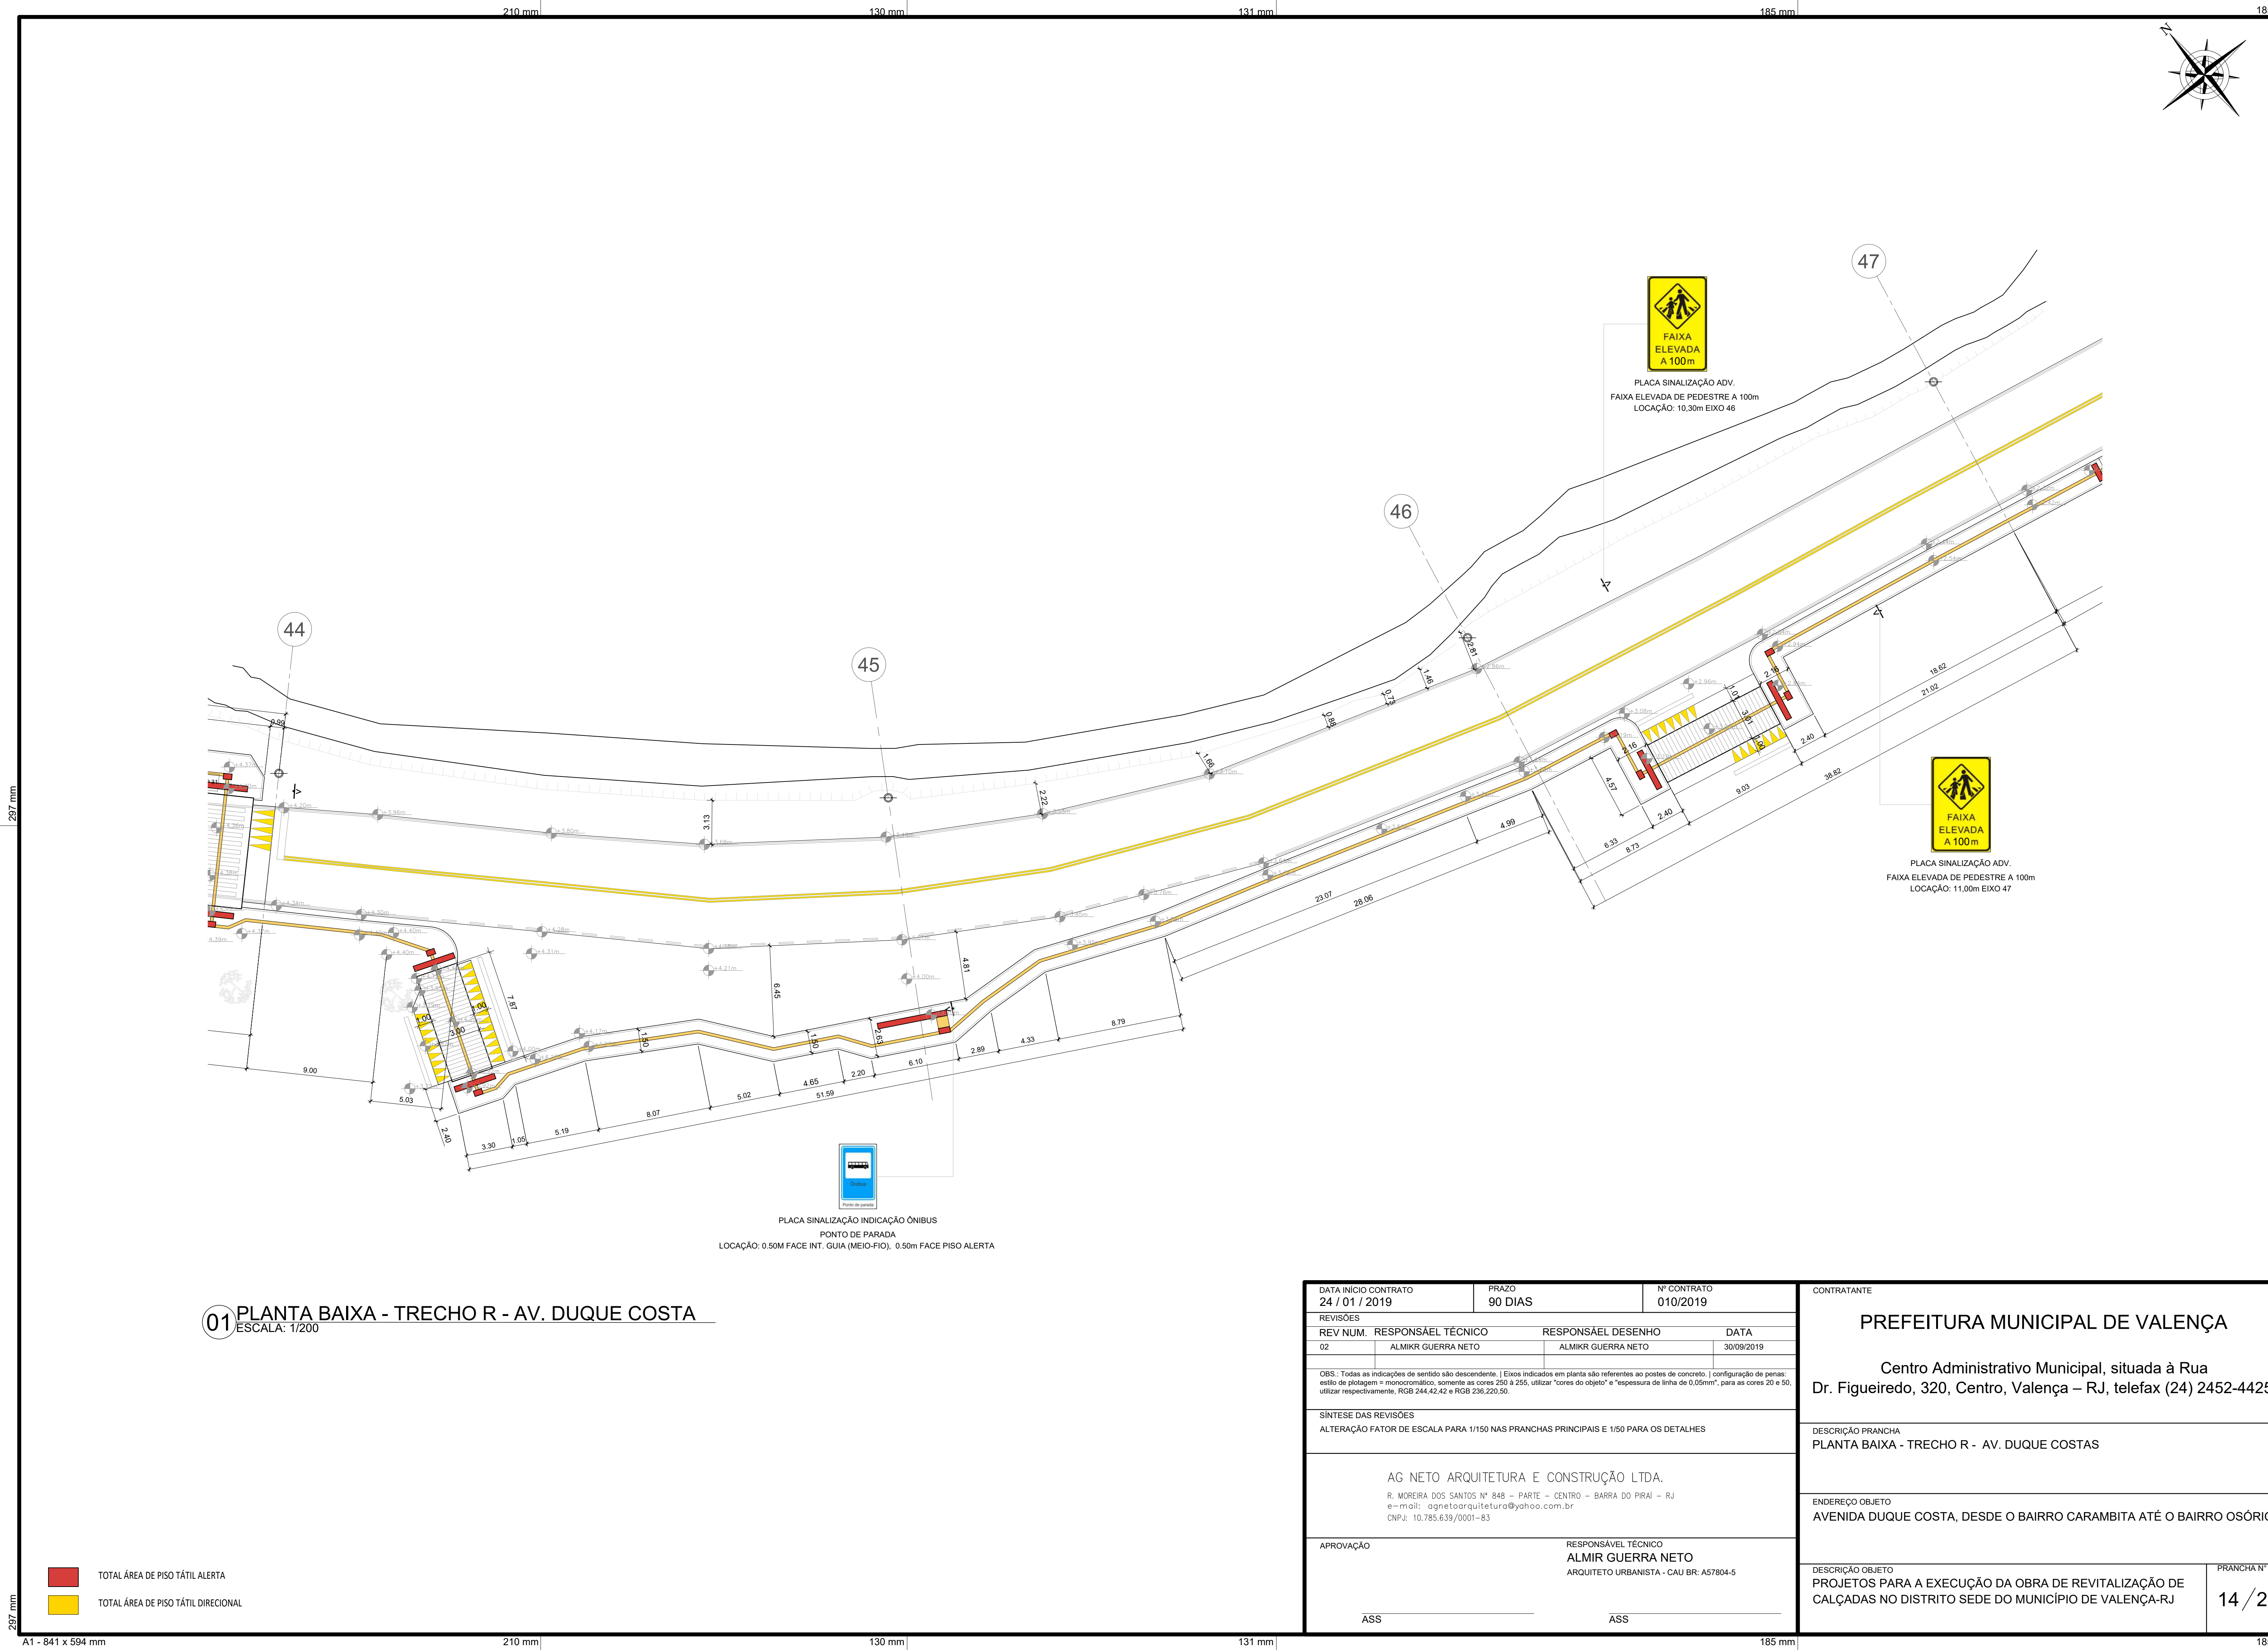


01 PLANTA BAIXA - TRECHO R - AV. DUQUE COSTA

ESCALA: 1/200

- TOTAL ÁREA DE PISO TÁTIL ALERTA
- TOTAL ÁREA DE PISO TÁTIL DIRECIONAL

DATA INÍCIO CONTRATO 24 / 01 / 2019		PRAZO 90 DIAS		Nº CONTRATO 010/2019		CONTRATANTE PREFEITURA MUNICIPAL DE VALENÇA Centro Administrativo Municipal, situada à Rua Dr. Figueiredo, 320, Centro, Valença – RJ, telefax (24) 2452-4425.			
REVISÕES									
REV. NUM.		RESPONSÁEL TÉCNICO		RESPONSÁEL DESENHO				DATA	
02		ALMIKR GUERRA NETO		ALMIKR GUERRA NETO				30/09/2019	
OBS.: Todas as indicações de sentido são descendente. Eixos indicados em planta são referentes ao postes de concreto. configuração de penas: estilo de plotagem = monocromático, somente as cores 250 e 255, utilizar "cores do objeto" e "espessura de linha de 0.05mm", para as cores 20 e 50, utilizar respectivamente, RGB 244,42,42 e RGB 236,220,50.									
SÍNTESE DAS REVISÕES						DESCRIÇÃO PRANCHA			
ALTERAÇÃO FATOR DE ESCALA PARA 1/150 NAS PRANCHAS PRINCIPAIS E 1/50 PARA OS DETALHES						PLANTA BAIXA - TRECHO R - AV. DUQUE COSTAS			
AG NETO ARQUITETURA E CONSTRUÇÃO LTDA. R. MOREIRA DOS SANTOS Nº 848 – PARTE – CENTRO – BARRA DO PIRAJÁ – RJ e-mail: agnetoarquitetura@yahoo.com.br CNPJ: 10.785.639/0001-83						ENDEREÇO OBJETO			
						AVENIDA DUQUE COSTA, DESDE O BAIRRO CARAMBITA ATÉ O BAIRRO OSÓRIO.			
APROVAÇÃO		RESPONSÁVEL TÉCNICO ALMIK GUERRA NETO ARQUITETO URBANISTA - CAU BR: A57804-5				DESCRIÇÃO OBJETO			
ASS		ASS				PROJETOS PARA A EXECUÇÃO DA OBRA DE REVITALIZAÇÃO DE CALÇADAS NO DISTRITO SEDE DO MUNICÍPIO DE VALENÇA-RJ			
						PRANCHA Nº			
						14 / 26			

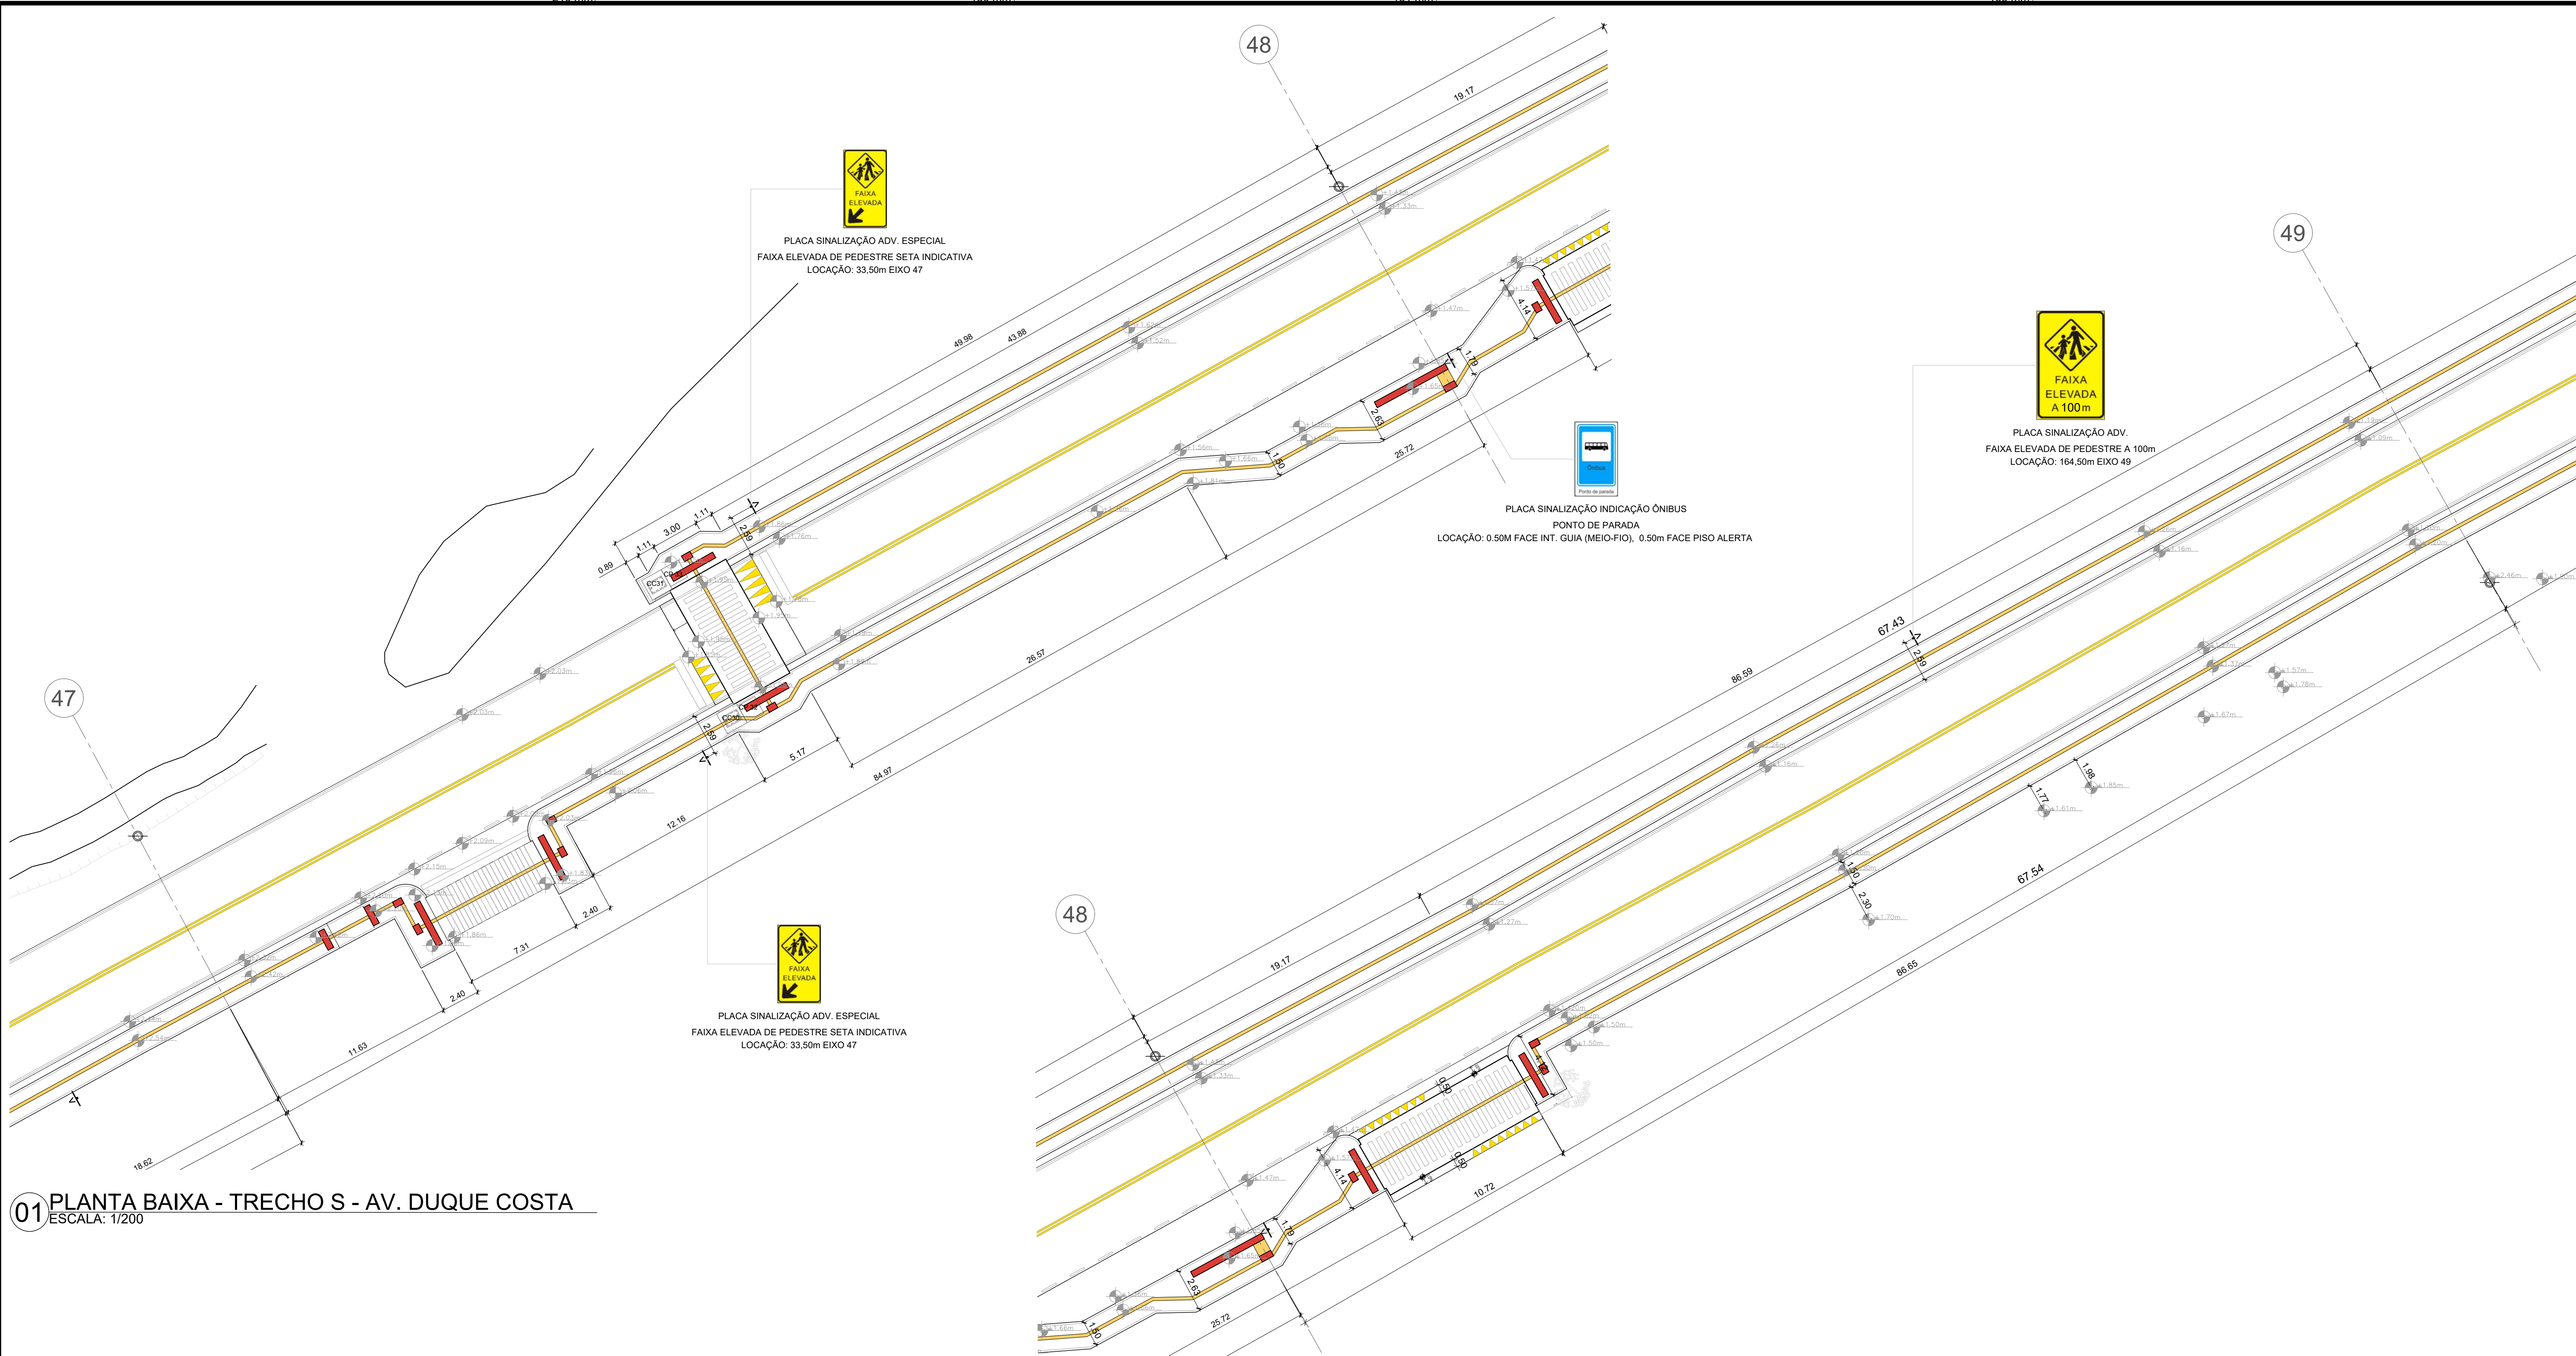


01 PLANTA BAIXA - TRECHO S - AV. DUQUE COSTA
ESCALA: 1/200

02 PLANTA BAIXA - TRECHO T - AV. DUQUE COSTA
ESCALA: 1/200

DATA INÍCIO CONTRATO 24 / 01 / 2019	PRAZO 90 DIAS	Nº CONTRATO 010/2019	CONTRATANTE PREFEITURA MUNICIPAL DE VALENÇA Centro Administrativo Municipal, situada à Rua Dr. Figueiredo, 320, Centro, Valença – RJ, telefax (24) 2452-4425.	
REVISÕES			DESCRIÇÃO PRANCHA PLANTA BAIXA - TRECHO S - AV. DUQUE COSTAS PLANTA BAIXA - TRECHO T - AV. DUQUE COSTAS	
REV. NUM.	RESPONSÁVEL TÉCNICO	RESPONSÁVEL DESENHO	DATA	ENDEREÇO OBJETO AVENIDA DUQUE COSTA, DESDE O BAIRRO CARAMBITA ATÉ O BAIRRO OSÓRIO.
02	ALMIKR GUERRA NETO	ALMIKR GUERRA NETO	30/09/2019	DESCRIÇÃO OBJETO PROJETOS PARA A EXECUÇÃO DA OBRA DE REVITALIZAÇÃO DE CALÇADAS NO DISTRITO SEDE DO MUNICÍPIO DE VALENÇA-RJ
OBS: Todas as indicações de sentido são descendente. Eixos indicados em planta são referentes ao postes de concreto. configuração de penas: estilo de plotagem = monocromático, somente as cores 250 e 255, utilizar "cores do objeto" e "espessura de linha de 0.05mm", para as cores 20 e 50, utilizar respectivamente, RGB 244,42,42 e RGB 236,220,50.			PRANCHA Nº 15 / 26	
SÍNTESE DAS REVISÕES ALTERAÇÃO FATOR DE ESCALA PARA 1/150 NAS PRANCHAS PRINCIPAIS E 1/50 PARA OS DETALHES			APROVAÇÃO ASS _____ ASS _____	
AG NETO ARQUITETURA E CONSTRUÇÃO LTDA. R. MOREIRA DOS SANTOS Nº 848 – PARTE – CENTRO – BARRA DO PIRAJÁ – RJ e-mail: agnetoarquitetura@yahoo.com.br CNPJ: 10.785.639/0001-83			RESPONSÁVEL TÉCNICO ALMIKR GUERRA NETO ARQUITETO URBANISTA - CAU BR: A57804-5	


TOTAL ÁREA DE PISO TÁTIL ALERTA
TOTAL ÁREA DE PISO TÁTIL DIRECIONAL

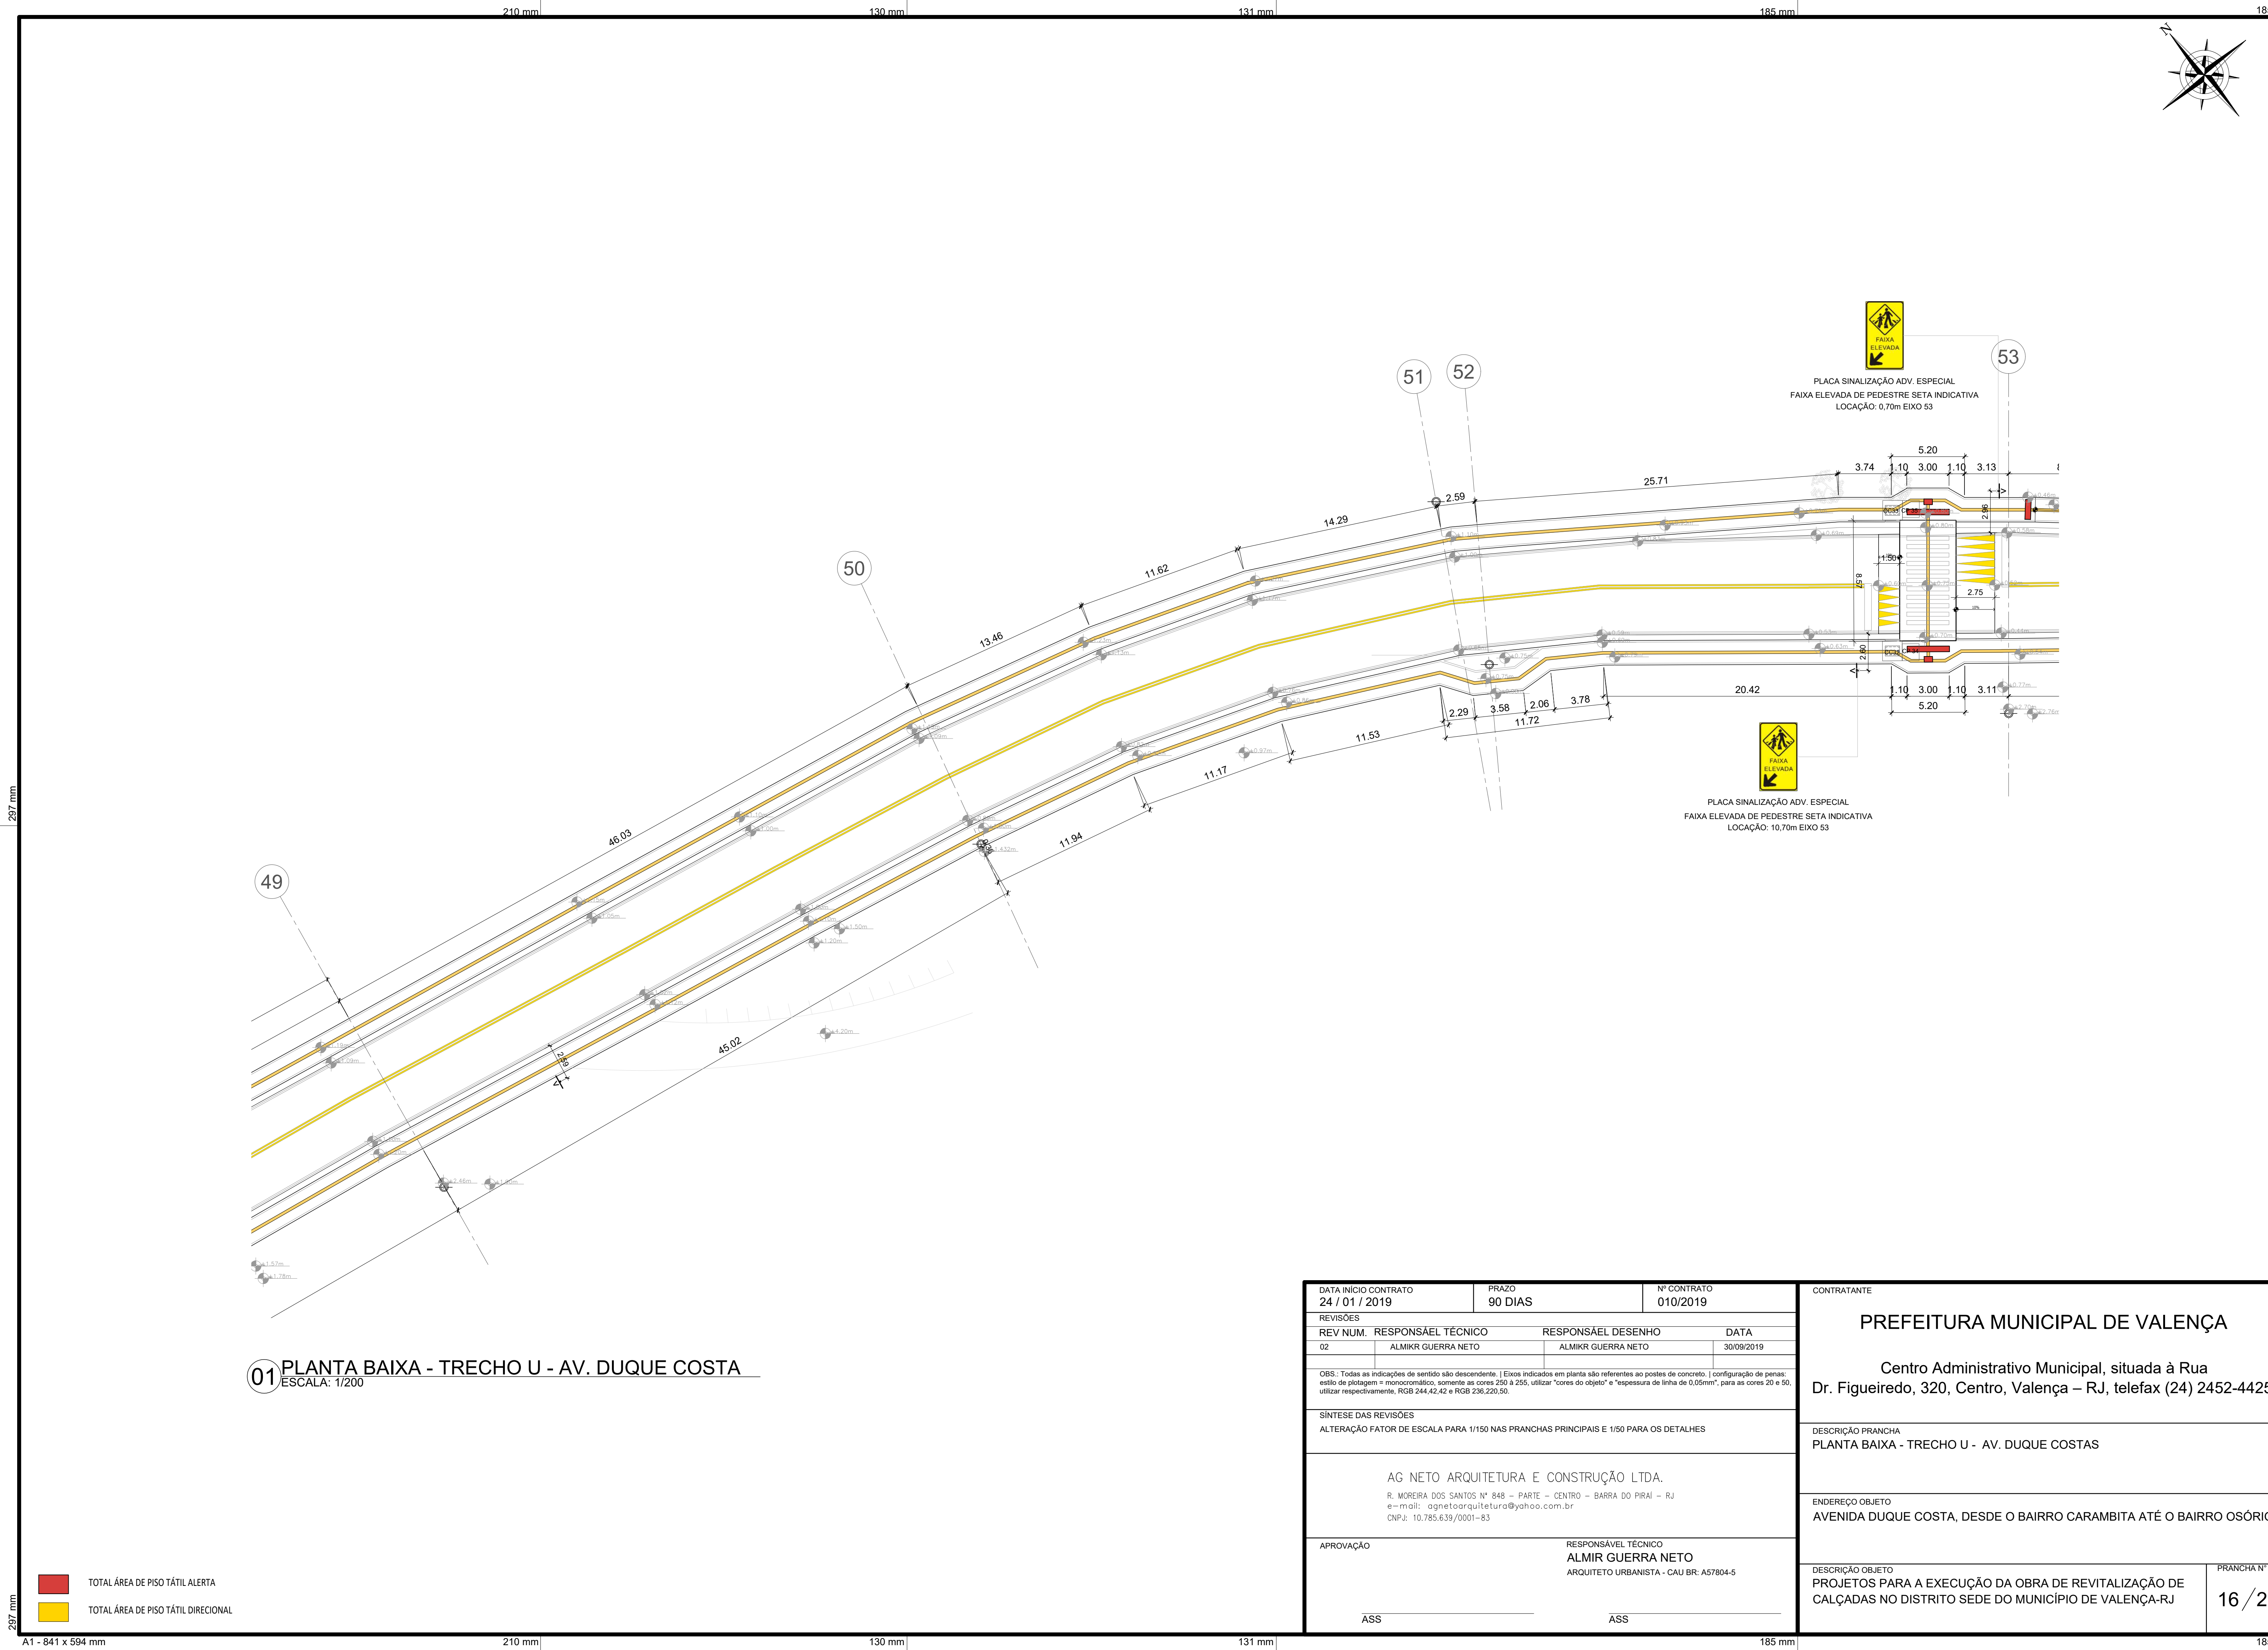

01 PLANTA BAIXA - TRECHO U - AV. DUQUE COSTA
ESCALA: 1/200

TOTAL ÁREA DE PISO TÁTIL ALERTA
TOTAL ÁREA DE PISO TÁTIL DIRECIONAL

DATA INÍCIO CONTRATO 24 / 01 / 2019		PRAZO 90 DIAS		Nº CONTRATO 010/2019		CONTRATANTE PREFEITURA MUNICIPAL DE VALENÇA Centro Administrativo Municipal, situada à Rua Dr. Figueiredo, 320, Centro, Valença – RJ, telefax (24) 2452-4425.		
REVISÕES								
REV NUM.		RESPONSÁEL TÉCNICO		RESPONSÁEL DESENHO				DATA
02		ALMIKR GUERRA NETO		ALMIKR GUERRA NETO		30/09/2019		DESCRIÇÃO PRANCHA PLANTA BAIXA - TRECHO U - AV. DUQUE COSTAS
OBS: Todas as indicações de sentido são descendente Eixos indicados em planta são referentes ao postes de concreto Configuração de penas: estilo de plotagem = monocromático, somente as cores 250 à 255, utilizar "cores do objeto" e "espessura de linha de 0,05mm", para as cores 20 e 50, utilizar respectivamente, RGB 244,42,42 e RGB 236,220,50.								
SÍNTESE DAS REVISÕES ALTERAÇÃO FATOR DE ESCALA PARA 1/150 NAS PRANCHAS PRINCIPAIS E 1/50 PARA OS DETALHES								
AG NETO ARQUITETURA E CONSTRUÇÃO LTDA. R. MOREIRA DOS SANTOS N° 848 – PARTE – CENTRO – BARRA DO PIRAJÁ – RJ e-mail: agnetoarquitetura@yahoo.com.br CNPJ: 10.785.639/0001-83								ENDEREÇO OBJETO AVENIDA DUQUE COSTA, DESDE O BAIRRO CARAMBITA ATÉ O BAIRRO OSÓRIO.
APROVAÇÃO		RESPONSÁVEL TÉCNICO ALMIKR GUERRA NETO ARQUITETO URBANISTA - CAU BR: A57804-5						
ASS _____		ASS _____						
DESCRIÇÃO OBJETO PROJETOS PARA A EXECUÇÃO DA OBRA DE REVITALIZAÇÃO DE CALÇADAS NO DISTRITO SEDE DO MUNICÍPIO DE VALENÇA-RJ						PRANCHA N° 16 / 26		

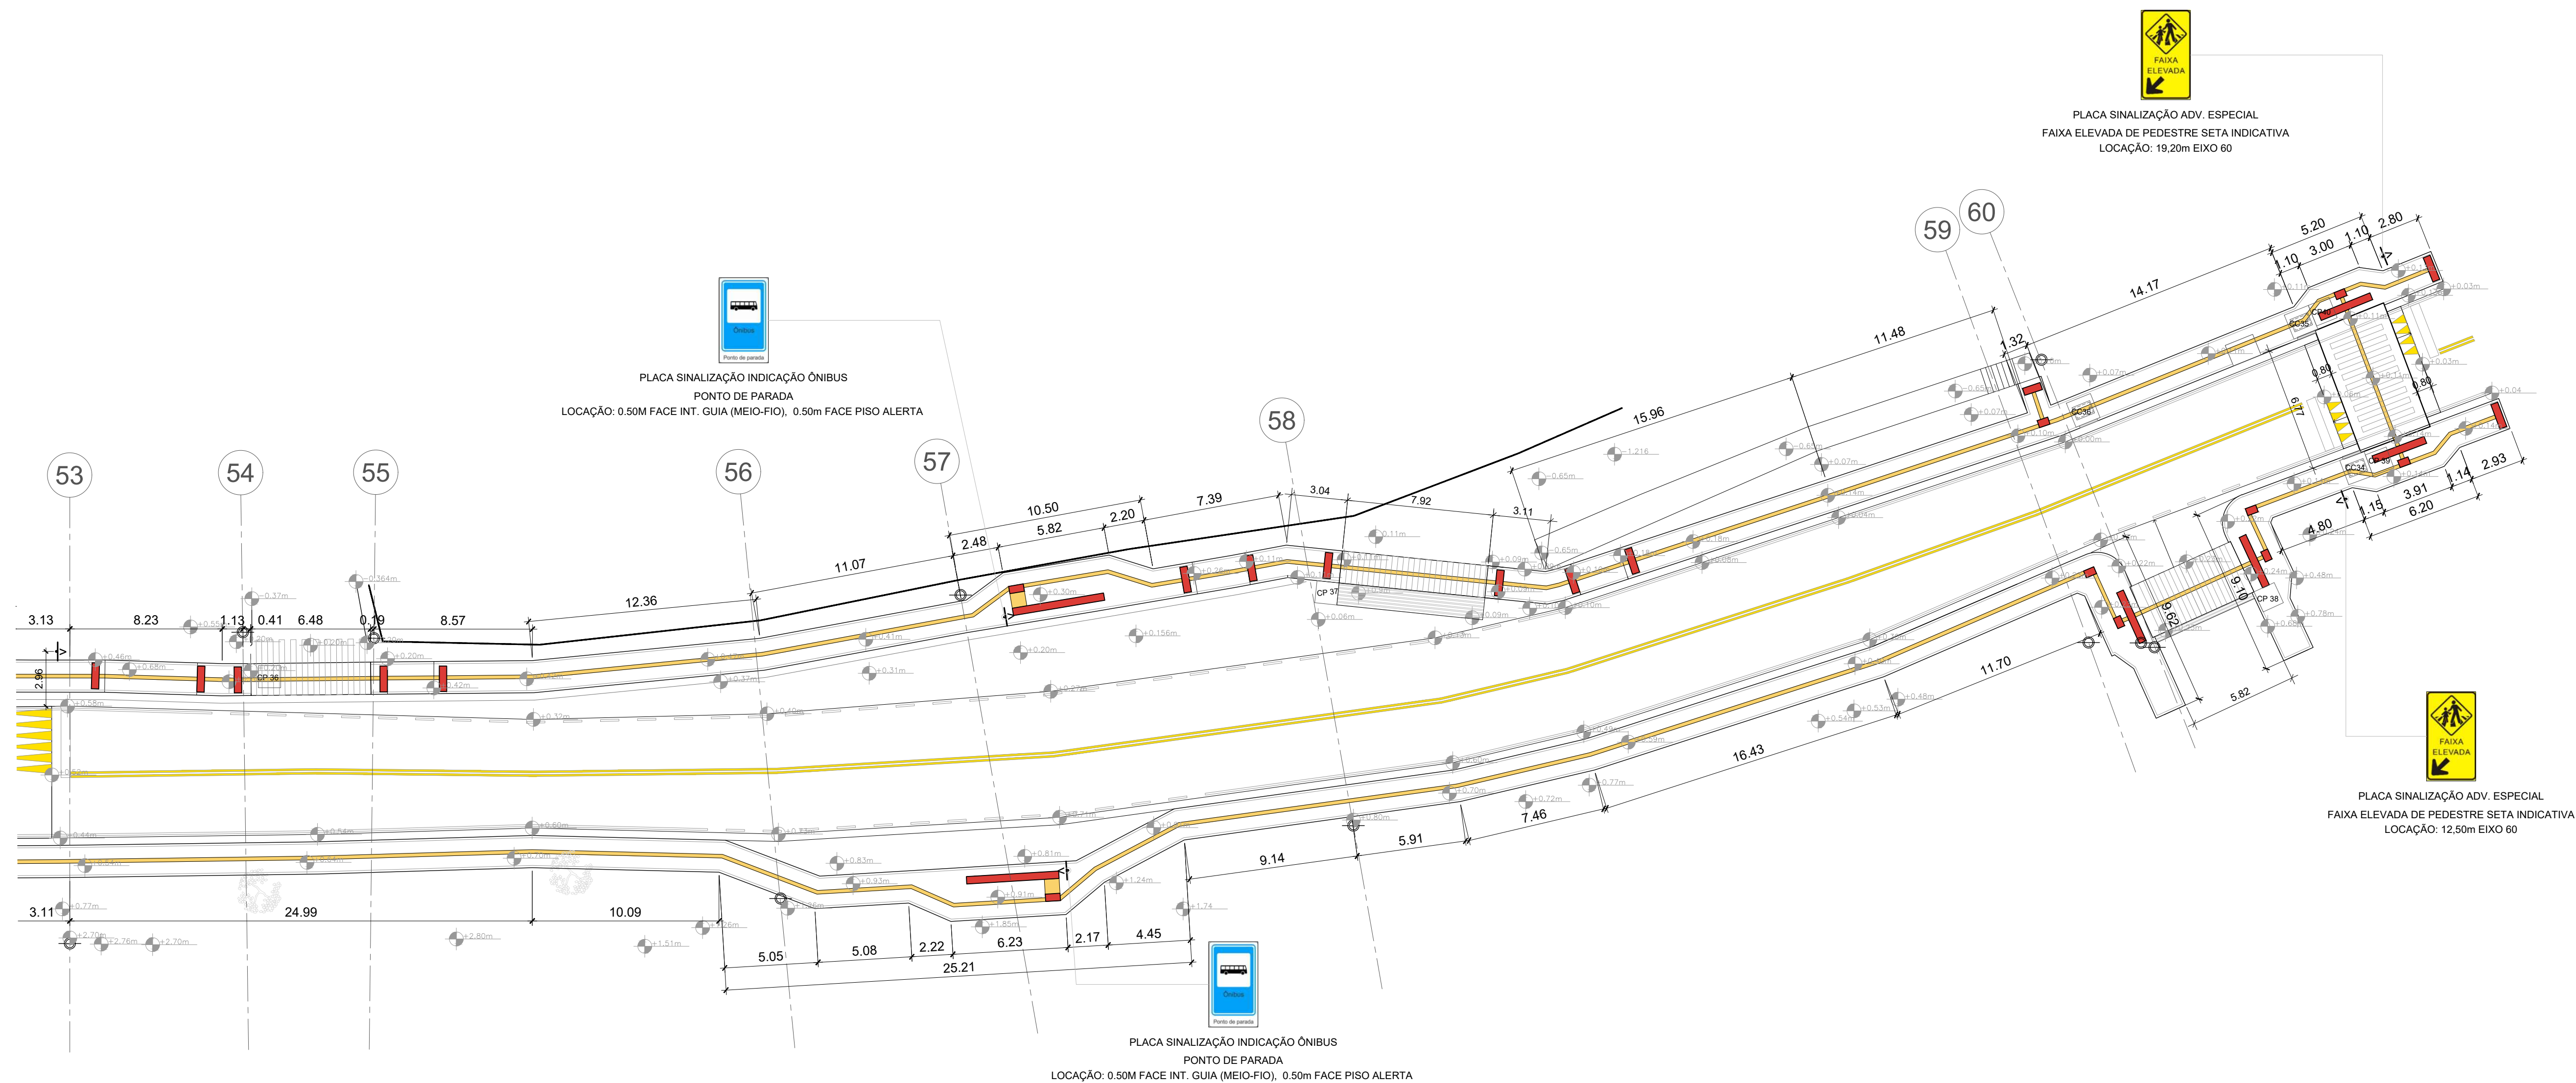


01 PLANTA BAIXA - TRECHO V - AV. DUQUE COSTA
ESCALA: 1/200


DATA INICIO CONTRATO 24 / 01 / 2019		PRAZO 90 DIAS		Nº CONTRATO 010/2019		CONTRATANTE PREFEITURA MUNICIPAL DE VALENÇA Centro Administrativo Municipal, situada à Rua Dr. Figueiredo, 320, Centro, Valença – RJ, telefax (24) 2452-4425.			
REVISÕES									
REV NUM.		RESPONSÁEL TÉCNICO		RESPONSÁEL DESENHO				DATA	
02		ALMIKR GUERRA NETO		ALMIKR GUERRA NETO				30/09/2019	
OBS.: Todas as indicações de sentido são descendente. Eixos indicados em planta são referentes ao postes de concreto. configuração de penas: estilo de plotagem = monocromático, somente as cores 250 a 255, utilizar "cores do objeto" e "espessura de linha de 0.05mm", para as cores 20 e 50, utilizar respectivamente, RGB 244,42,42 e RGB 236,220,50.									
SÍNTESE DAS REVISÕES						DESCRIÇÃO PRANCHA			
ALTERAÇÃO FATOR DE ESCALA PARA 1/150 NAS PRANCHAS PRINCIPAIS E 1/50 PARA OS DETALHES						PLANTA BAIXA - TRECHO V- AV. DUQUE COSTAS			
AG NETO ARQUITETURA E CONSTRUÇÃO LTDA. R. MOREIRA DOS SANTOS Nº 848 – PARTE – CENTRO – BARRA DO PIRAJÁ – RJ e-mail: agnetoarquitetura@yahoo.com.br CNPJ: 10.785.639/0001-83						ENDEREÇO OBJETO			
						AVENIDA DUQUE COSTA, DESDE O BAIRRO CARAMBITA ATÉ O BAIRRO OSÓRIO.			
APROVAÇÃO		RESPONSÁVEL TÉCNICO ALMIKR GUERRA NETO ARQUITETO URBANISTA - CAU BR: A57804-5				DESCRIÇÃO OBJETO			
						PROJETOS PARA A EXECUÇÃO DA OBRA DE REVITALIZAÇÃO DE CALÇADAS NO DISTRITO SEDE DO MUNICÍPIO DE VALENÇA-RJ			
ASS _____		ASS _____				PRANCHA Nº 17 / 26			

TOTAL ÁREA DE PISO TÁTIL ALERTA
TOTAL ÁREA DE PISO TÁTIL DIRECIONAL


297 mm

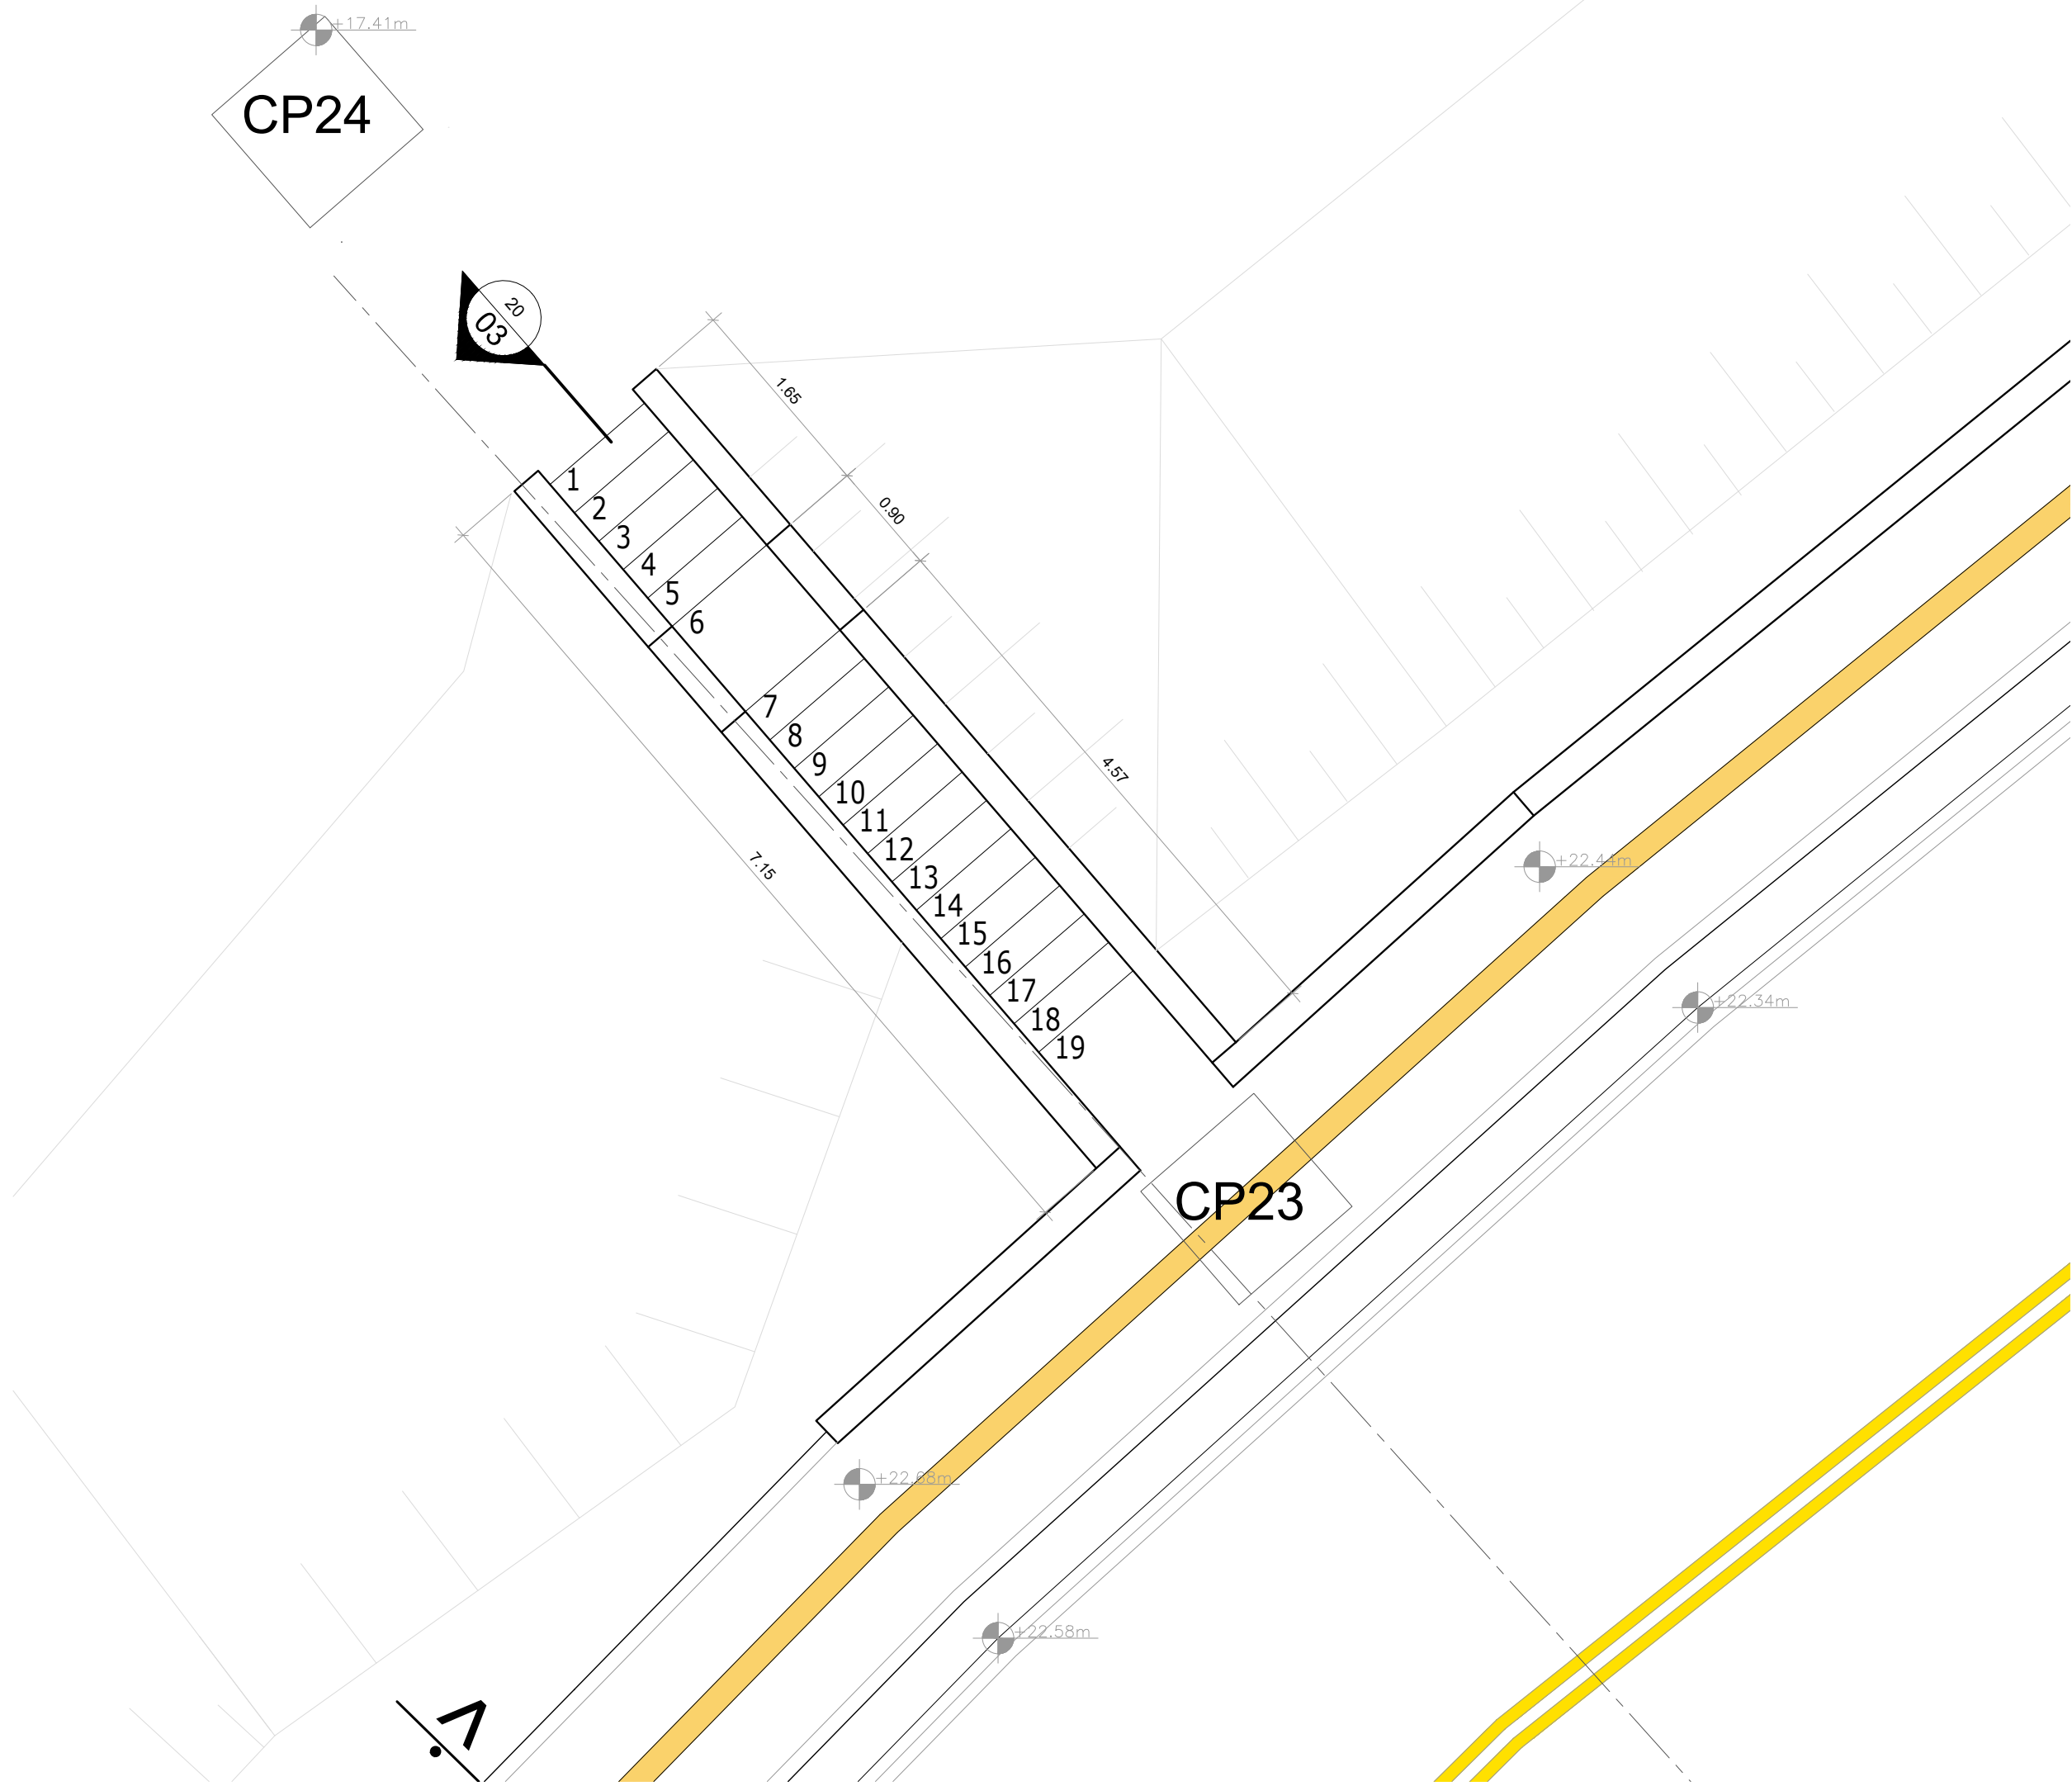


01 DETALHE CONSTRUTIVO ESCADA EM CONCRETO TRECHO J
ESCALA: 1/50

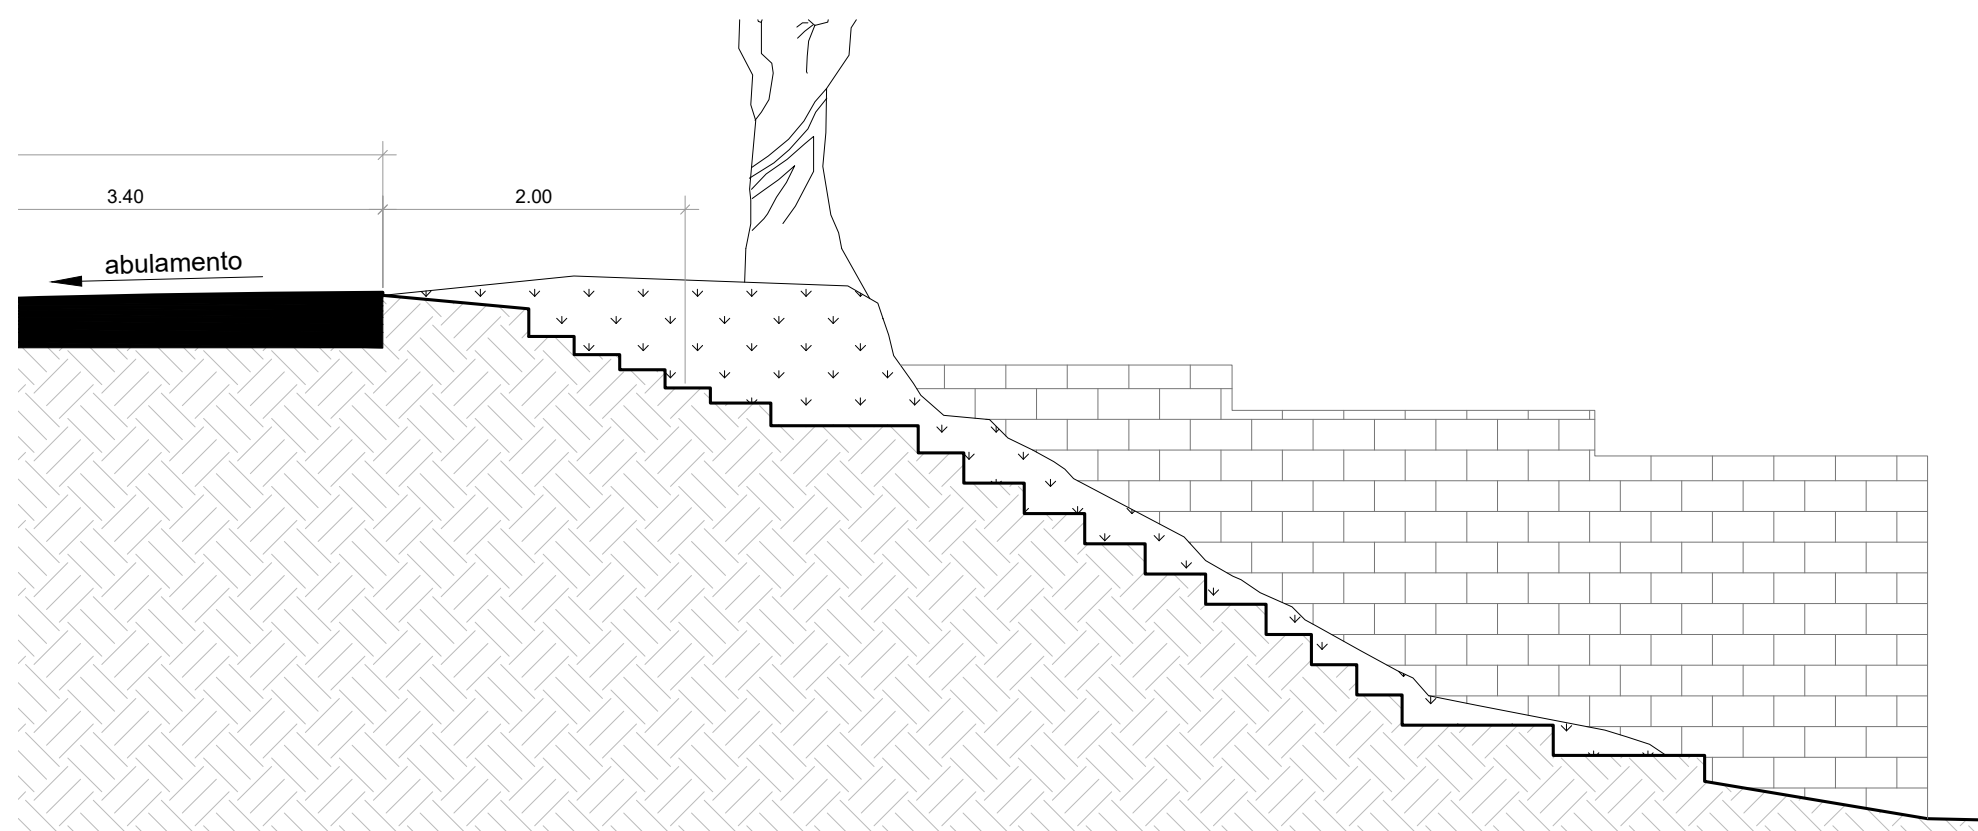


02 SEÇÃO TOPOGRAFIA
ESCALA: 1/50

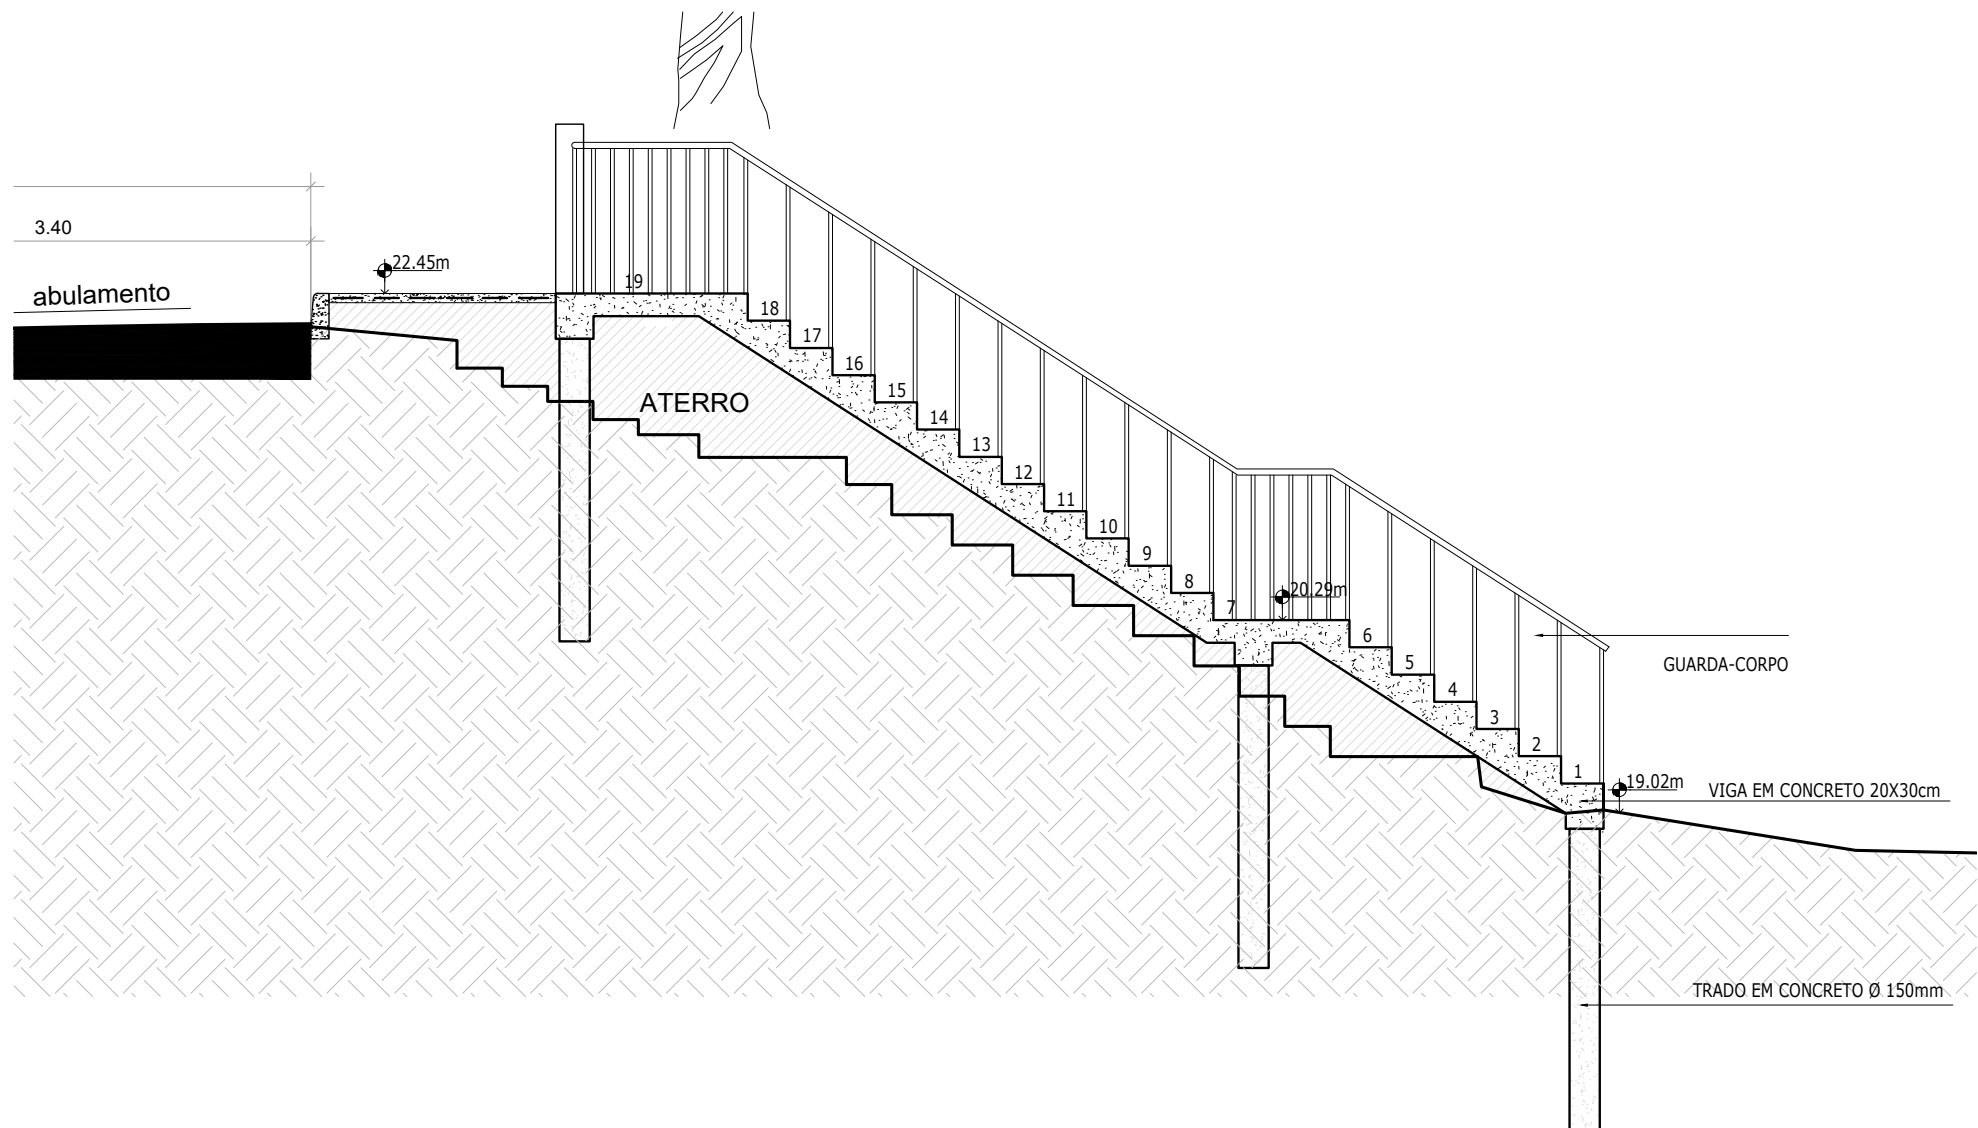


03 CORTE ESCADA EM CONCRETO
ESCALA: 1/50

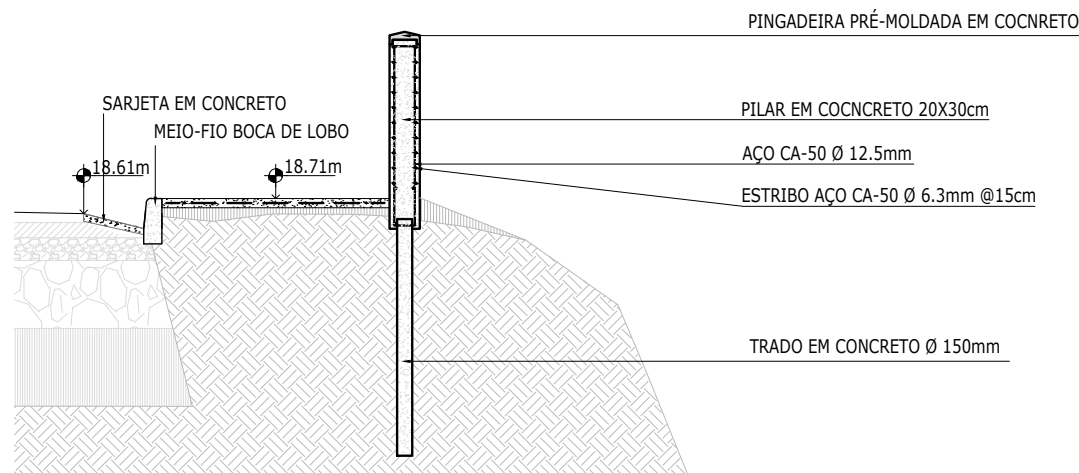


04 SEÇÃO ESTRUTURA PILAR MURETA GUARDA-CORPO
ESCALA: 1/50

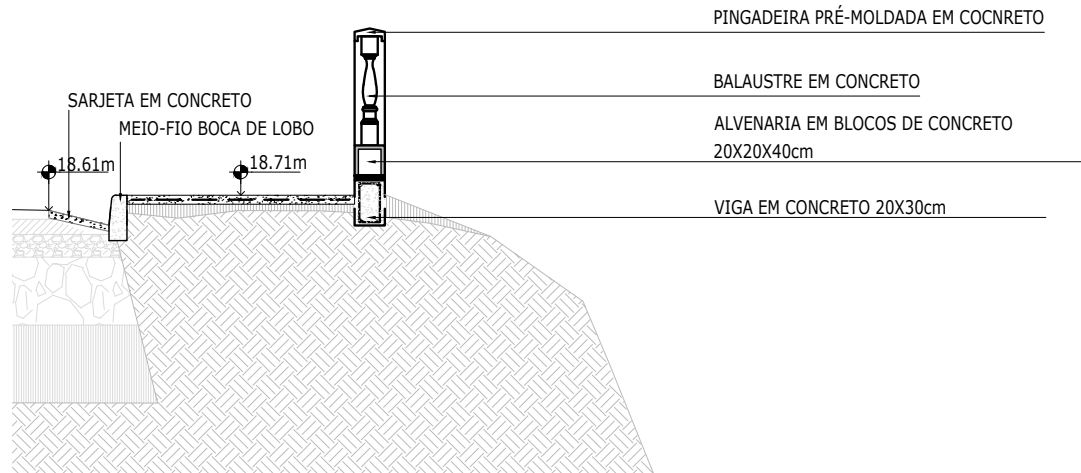

05 SEÇÃO ESTRUTURA FECHAMENTO MURETA GUARDA-CORPO
ESCALA: 1/50

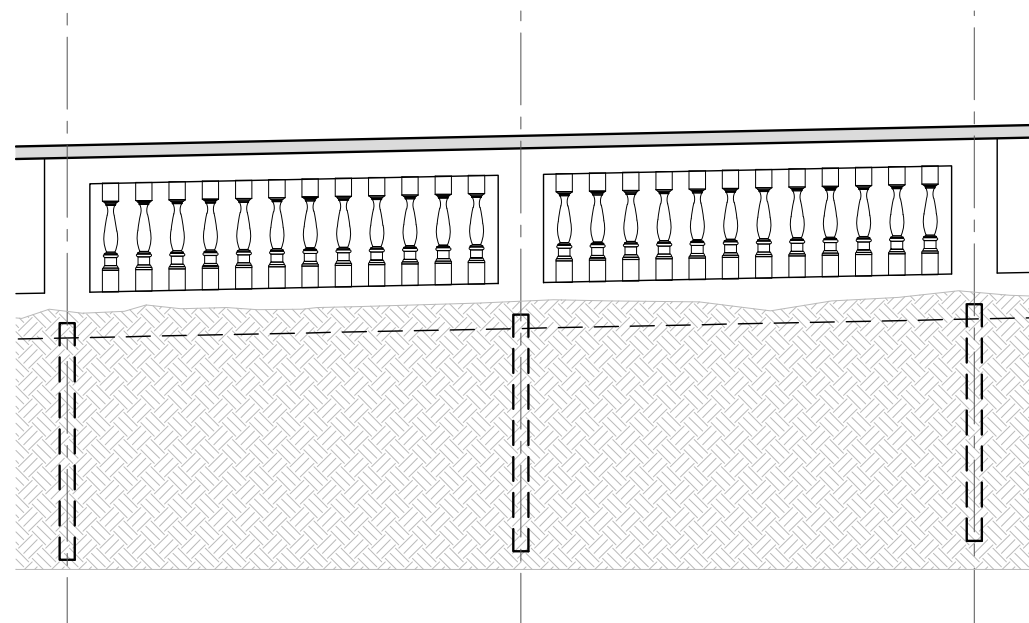


06 DETALHE MURETA GUARDA-CORPO
ESCALA: 1/50

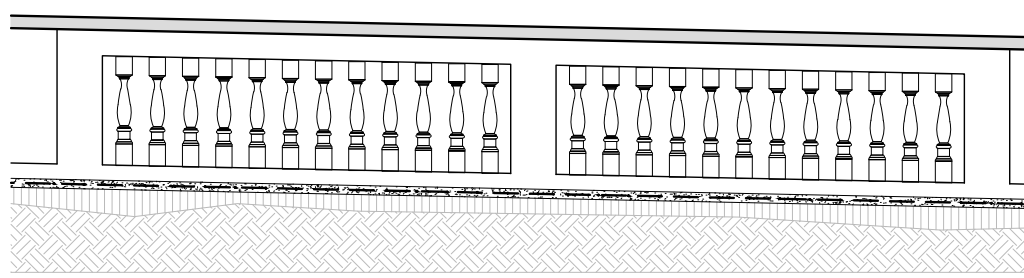


07 VISTA FRONTAL MURETA GUARDA CORPO
ESCALA: 1/50


DATA INICIO CONTRATO 24 / 01 / 2019	PRAZO 90 DIAS	Nº CONTRATO 010/2019	CONTRATANTE PREFEITURA MUNICIPAL DE VALENÇA Centro Administrativo Municipal, situada à Rua Dr. Figueiredo, 320, Centro, Valença – RJ, telefax (24) 2452-4425.	
REVISÕES			DESCRIÇÃO PRANCHA DETALHE CONSTRUTIVO ESCADA DE ACESSO TRECHO J DETALHE CONSTRUTIVO MURETA GUARDA CORPO	
REV NUM.	RESPONSÁEL TÉCNICO	RESPONSÁEL DESENHO	DATA	ENDEREÇO OBJETO AVENIDA DUQUE COSTA, DESDE O BAIRRO CARAMBITA ATÉ O BAIRRO OSÓRIO.
02	ALMIKR GUERRA NETO	ALMIKR GUERRA NETO	30/09/2019	DESCRIÇÃO OBJETO PROJETOS PARA A EXECUÇÃO DA OBRA DE REVITALIZAÇÃO DE CALÇADAS NO DISTRITO SEDE DO MUNICÍPIO DE VALENÇA-RJ
SÍNTESE DAS REVISÕES ALTERAÇÃO FATOR DE ESCALA PARA 1/150 NAS PRANCHAS PRINCIPAIS E 1/50 PARA OS DETALHES			PRANCHA Nº 19 / 26	
AG NETO ARQUITETURA E CONSTRUÇÃO LTDA. R. MOREIRA DOS SANTOS Nº 848 – PARTE – CENTRO – BARRA DO PIRAI – RJ e-mail: agnetoarquitetura@yahoo.com.br CNPJ: 10.785.639/0001-83			APROVAÇÃO ASS _____ ASS _____	
RESPONSÁVEL TÉCNICO ALMIKR GUERRA NETO ARQUITETO URBANISTA - CAU BR: A57804-5				

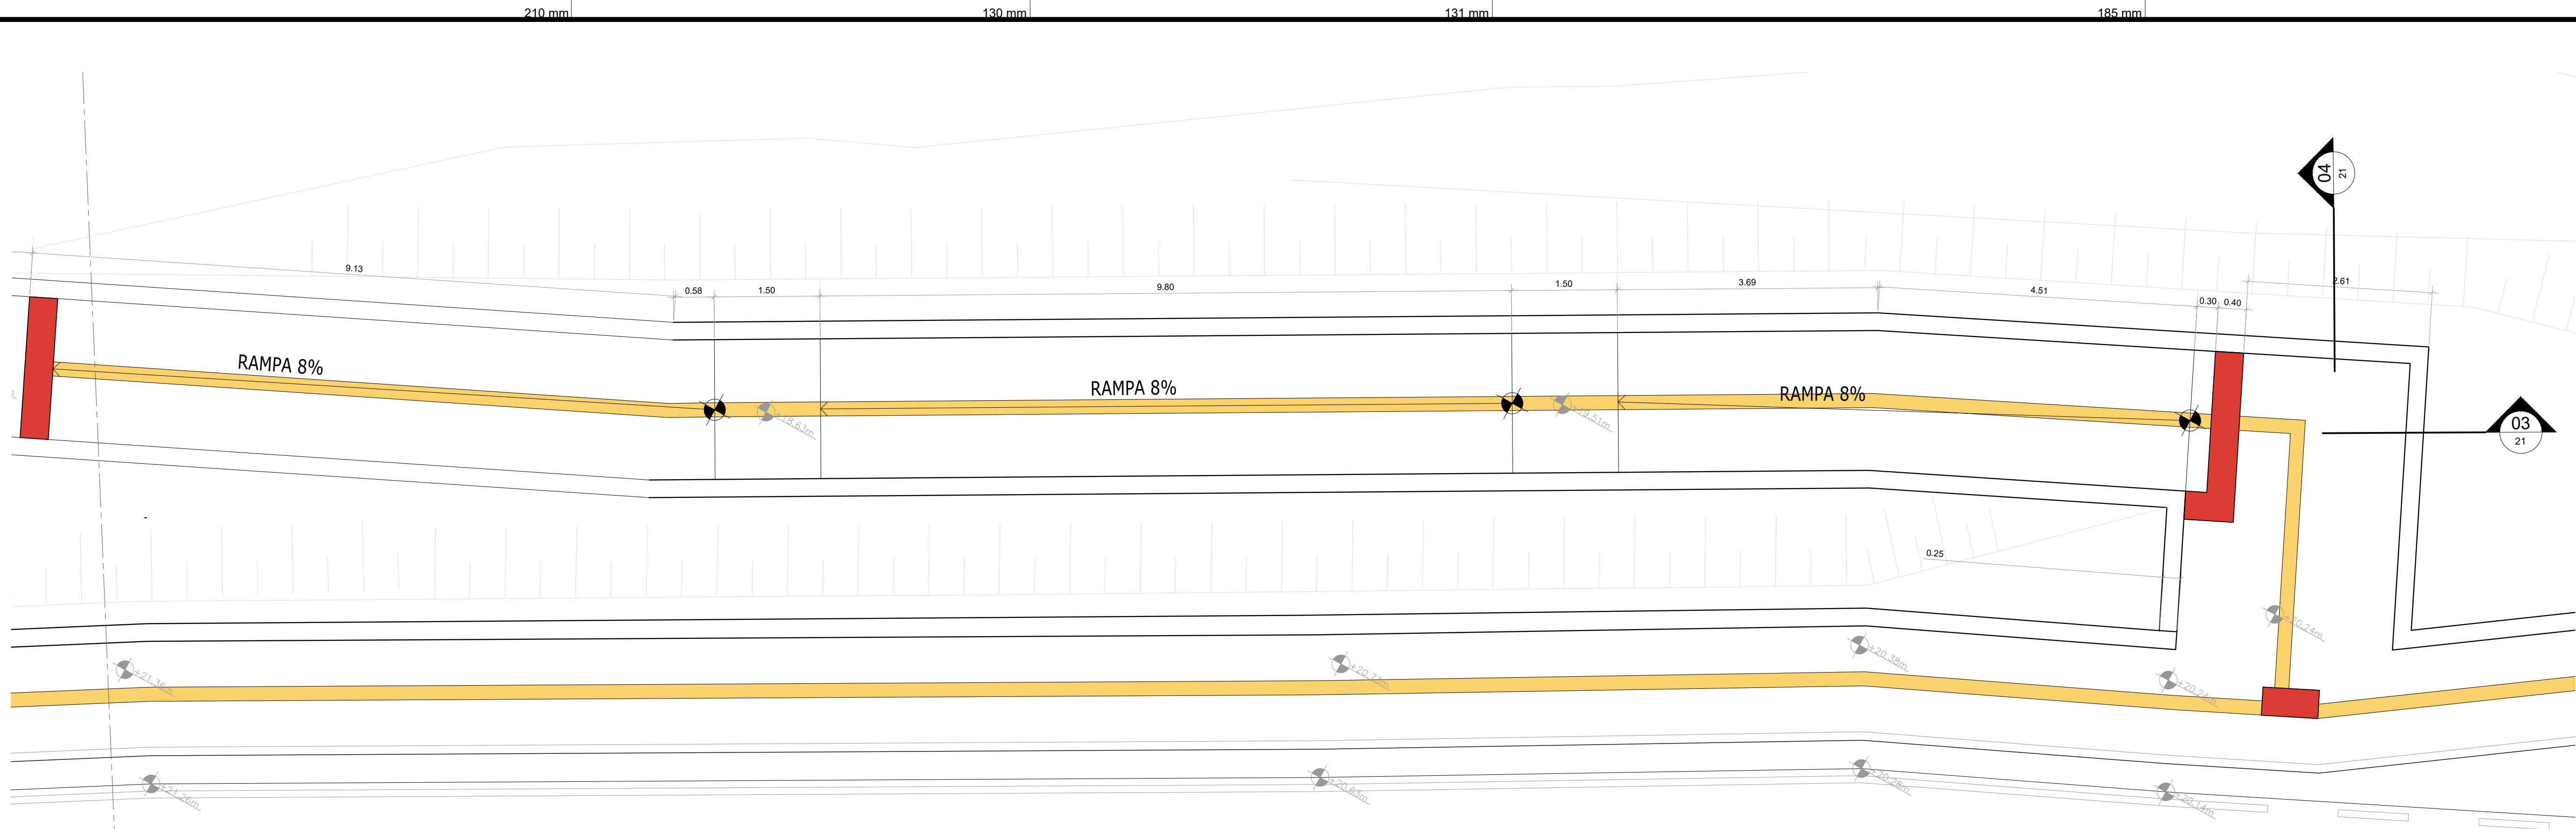

01 DETALHE CONSTRUTIVO RAMPA DE ACESSO TRECHO K
ESCALA: 1/50

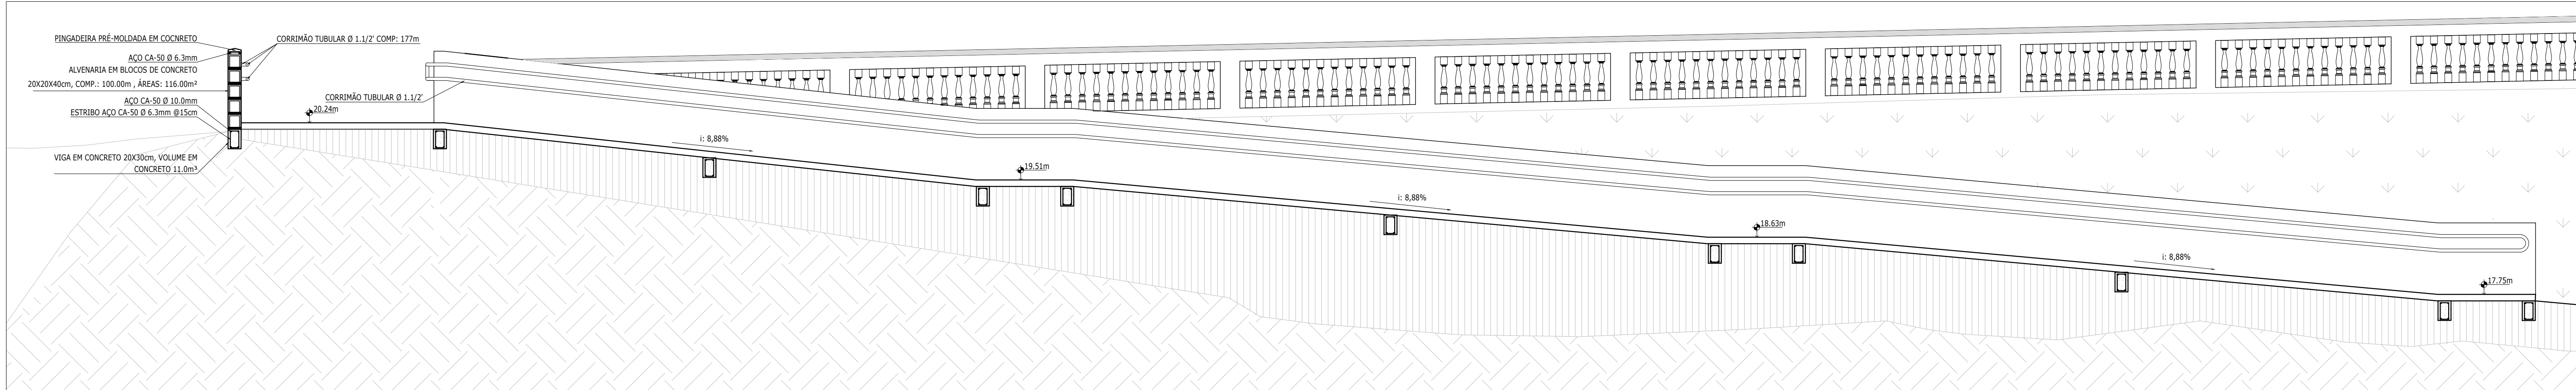

03 CORTE RAMPA DE ACESSO TRECHO K
ESCALA: 1/50

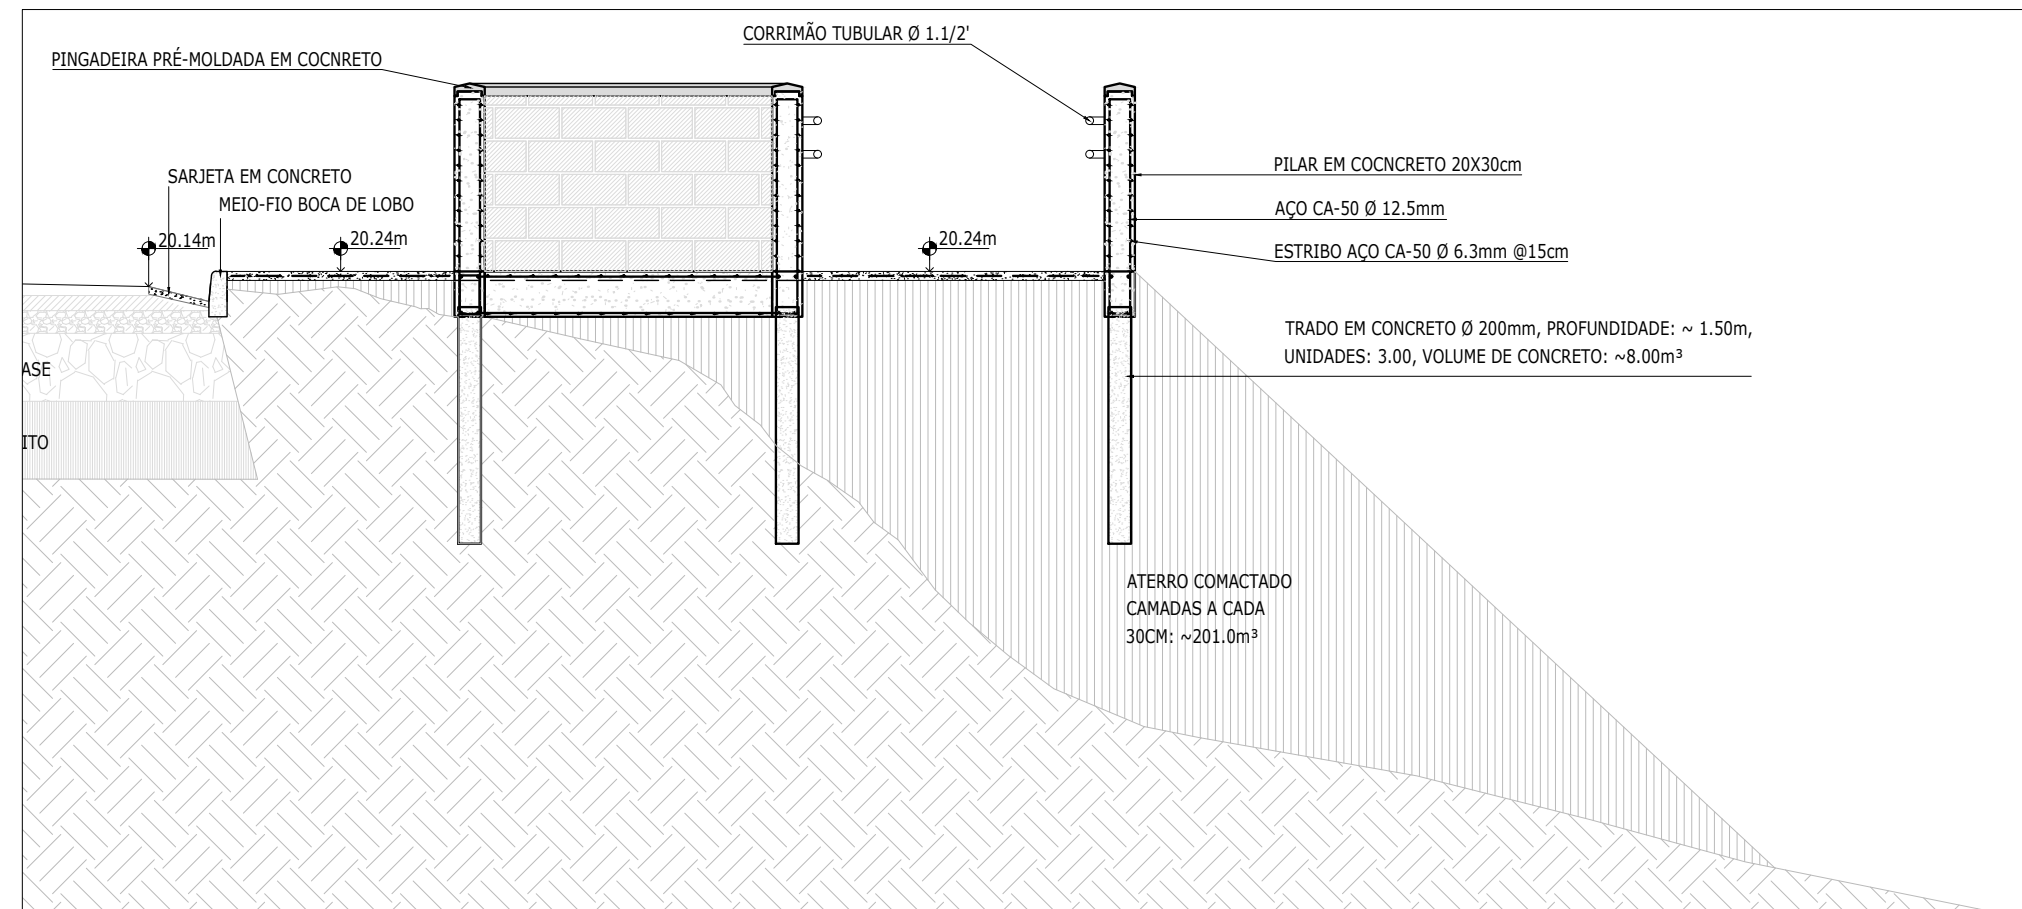


04 CORTE RAMPA DE ACESSO TRECHO K
ESCALA: 1/50

DATA INICIO CONTRATO 24 / 01 / 2019		PRAZO 90 DIAS	Nº CONTRATO 010/2019		CONTRATANTE PREFEITURA MUNICIPAL DE VALENÇA Centro Administrativo Municipal, situada à Rua Dr. Figueiredo, 320, Centro, Valença – RJ, telefax (24) 2452-4425.	
REVISÕES						
REV NUM.	RESPONSÁEL TÉCNICO	RESPONSÁEL DESENHO		DATA		
02	ALMIKR GUERRA NETO	ALMIKR GUERRA NETO		30/09/2019		
OBS.: Todas as indicações de sentido são descendente. Eixos indicados em planta são referentes ao postes de concreto. Configuração de penas: estilo de plotagem = monocromático, somente as cores 250 a 255, utilizar "cores do objeto" e "espessura de linha de 0,05mm", para as cores 20 e 50, utilizar respectivamente, RGB 244,42,42 e RGB 236,220,50.						
SÍNTESE DAS REVISÕES						
ALTERAÇÃO FATOR DE ESCALA PARA 1/150 NAS PRANCHAS PRINCIPAIS E 1/50 PARA OS DETALHES						
AG NETO ARQUITETURA E CONSTRUÇÃO LTDA. R. MOREIRA DOS SANTOS Nº 848 – PARTE – CENTRO – BARRA DO PIRAJÁ – RJ e-mail: agnetoarquitetura@yahoo.com.br CNPJ: 10.785.639/0001-83						
APROVAÇÃO		RESPONSÁVEL TÉCNICO ALMIKR GUERRA NETO ARQUITETO URBANISTA - CAU BR: A57804-5				
ASS		ASS				


DESCRIÇÃO PRANCHA DETALHE CONSTRUTIVO RAMPA DE ACESSO TRECHO K	
ENDEREÇO OBJETO AVENIDA DUQUE COSTA, DESDE O BAIRRO CARAMBITA ATÉ O BAIRRO OSÓRIO.	
DESCRIÇÃO OBJETO PROJETOS PARA A EXECUÇÃO DA OBRA DE REVITALIZAÇÃO DE CALÇADAS NO DISTRITO SEDE DO MUNICÍPIO DE VALENÇA-RJ	PRANCHA Nº 20 / 26

01 SEÇÃO CALÇADA

ESCALA: 1/50

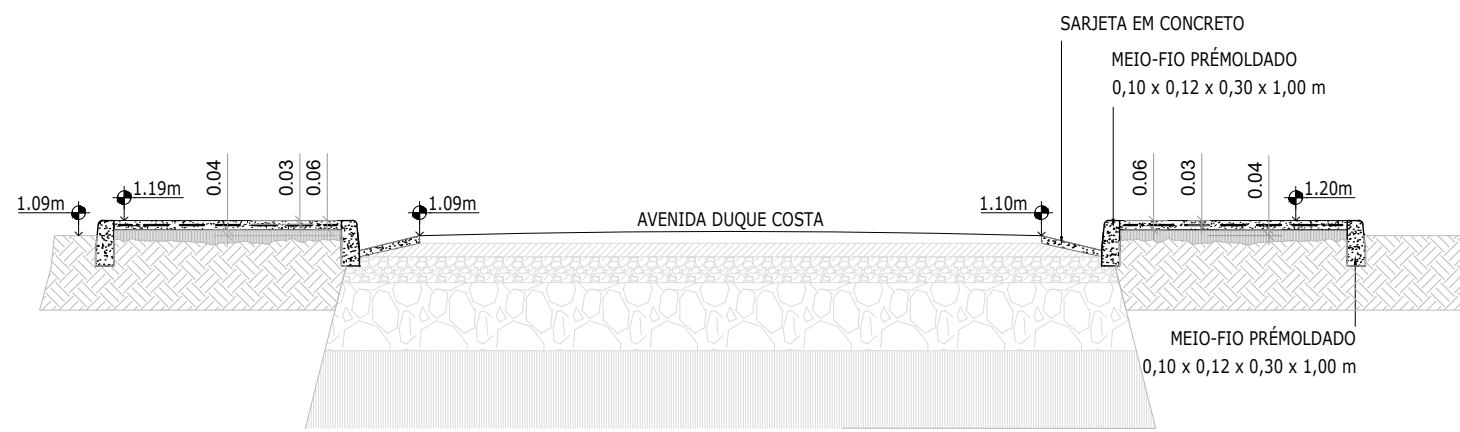


O PISO PODOTÁTIL DIRECIONAL É CONTÍNUO

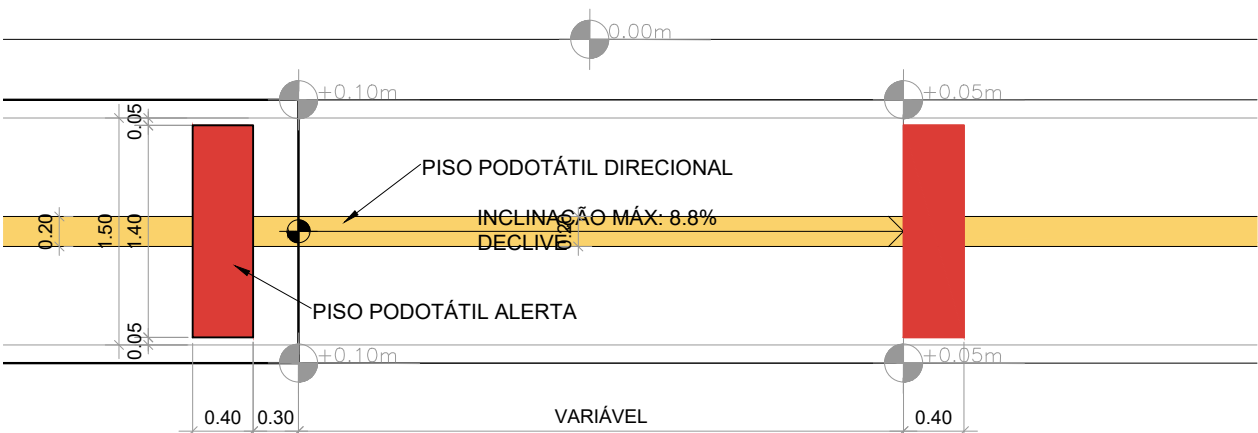

03 DETALHE RAMPAS NAS CALÇADAS

ESCALA: 1/50

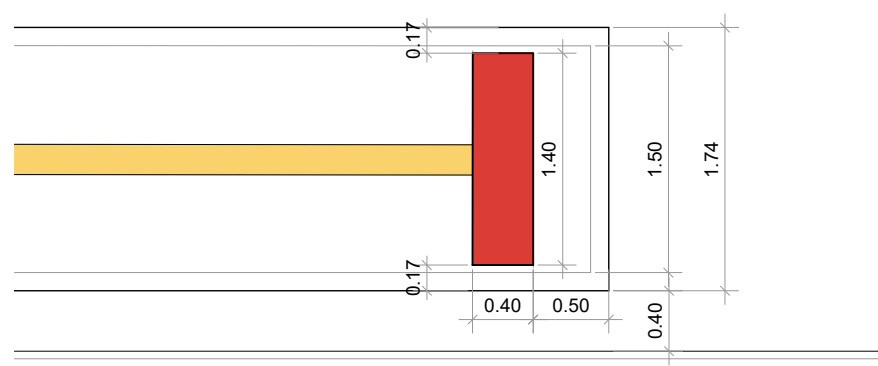

05 DETALHE TERMINAÇÃO DE CALÇADAS

ESCALA: 1/50




07 GRELHAS "MATA-BURRO"

ESCALA: 1/50


02 DETALHE RECUO PARADA DE ÔNIBUS CALÇADAS

ESCALA: 1/50

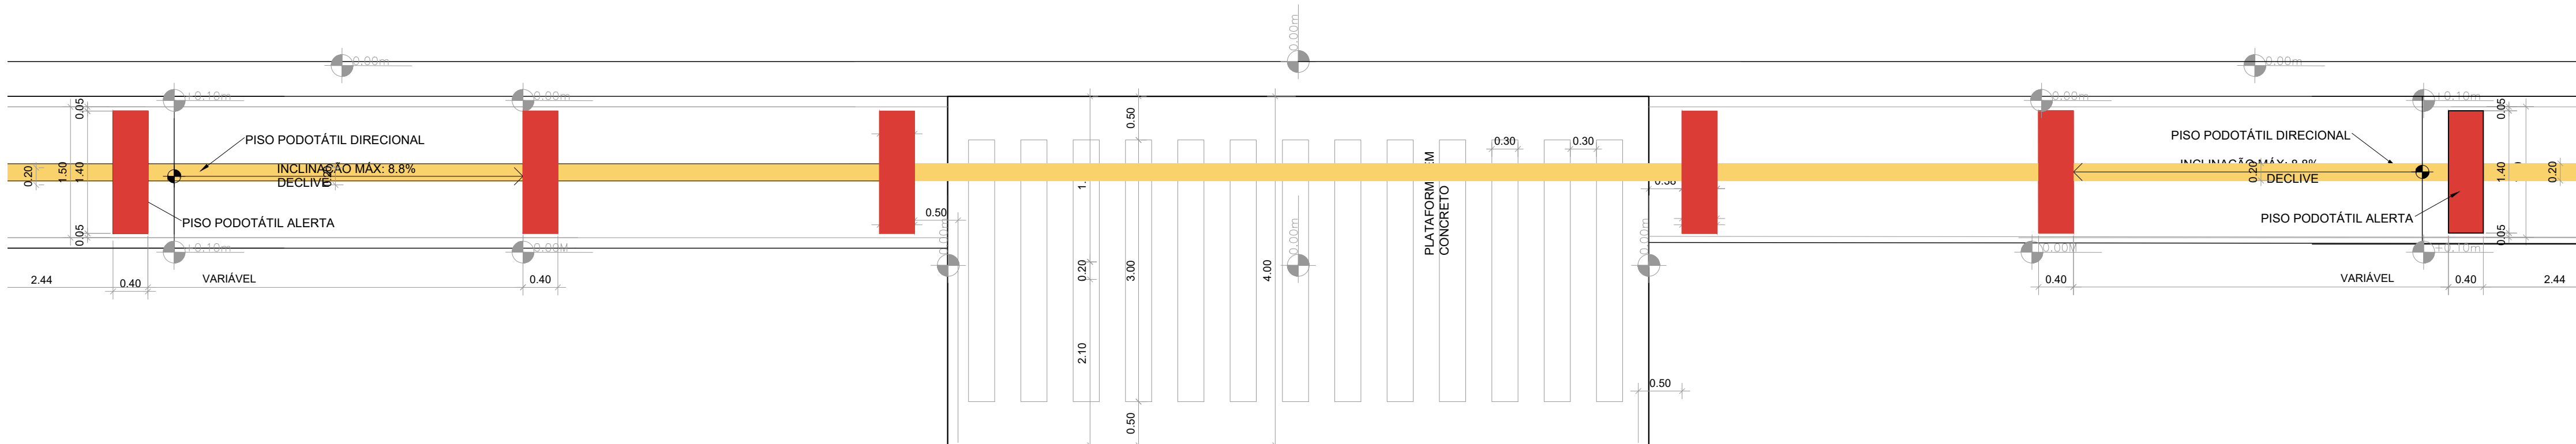


04 DETALHE CONSTRUTÍVEL FAIXA DE PEDESTRE DE NÍVEL

ESCALA: 1/50

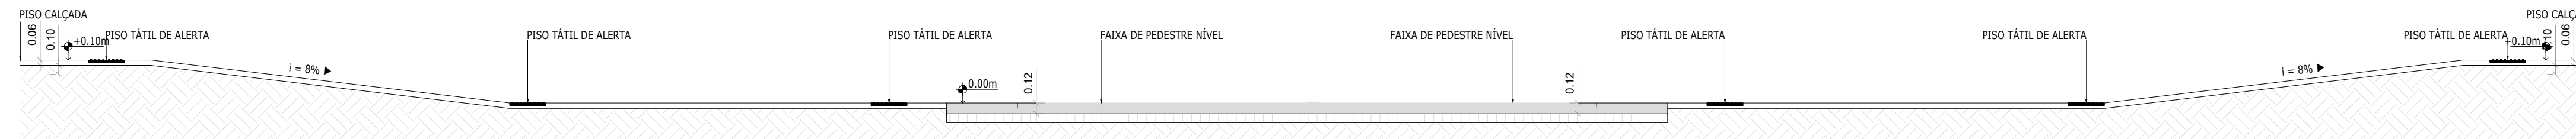


06 CORTE FAIXA DE PEDESTRE DE NÍVEL

ESCALA: 1/50

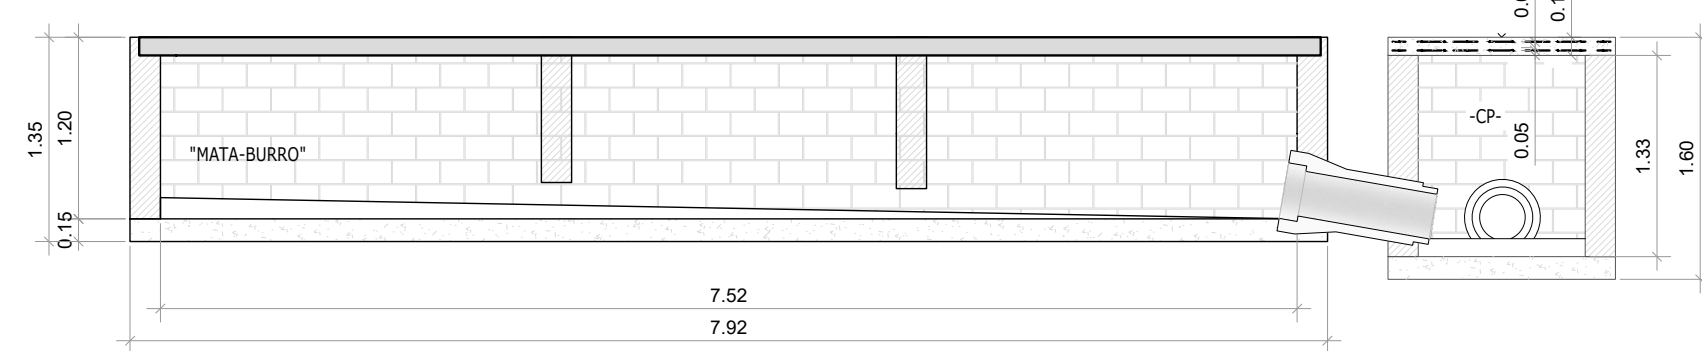

08 CORTE LONGITUDINAL GRELHAS "MATA-BURRO"

ESCALA: 1/50

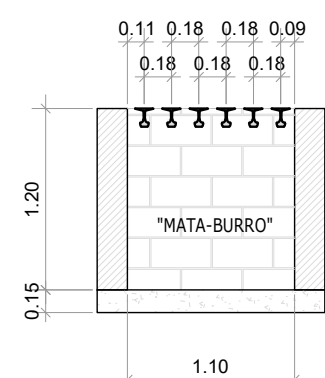


09 CORTE TRANSVERSAL GRELHAS "MATA-BURRO"

ESCALA: 1/50


DATA INÍCIO CONTRATO 24 / 01 / 2019	PRAZO 90 DIAS	Nº CONTRATO 010/2019
REVISÕES	RESPONSÁVEL TÉCNICO	RESPONSÁVEL DESENHO
REV NUM.	02	02
RESPONSÁVEL TÉCNICO	ALMIKIR GUERRA NETO	ALMIKIR GUERRA NETO
DATA	30/09/2019	
OBS.: Todas as indicações de sentido são descendente. Elavos indicados em planta são referentes ao postes de concreto. configuração de penas: estilo de plotagem = monocromático, somente as cores 250 a 255, utilizar "cores do objeto" e "espessura de linha de 0.05mm", para as cores 20 e 50, utilizar respectivamente, RGB 244,42,42 e RGB 236,220,50.		
SÍNTESE DAS REVISÕES		
ALTERAÇÃO FATOR DE ESCALA PARA 1/150 NAS PRANCHAS PRINCIPAIS E 1/50 PARA OS DETALHES		
AG NETO ARQUITETURA E CONSTRUÇÃO LTDA. R. MOREIRA DOS SANTOS Nº 848 - PARTE - CENTRO - BARRA DO PIRAI - RJ e-mail: agnetoarquitetura@yahoo.com.br CNPJ: 10.785.639/0001-83		
APROVAÇÃO	RESPONSÁVEL TÉCNICO	
	ALMIKIR GUERRA NETO	
	ARQUITETO URBANISTA - CAU BR: A57804-5	
ASS	ASS	

CONTRATANTE	PREFEITURA MUNICIPAL DE VALENÇA	
	Centro Administrativo Municipal, situada à Rua Dr. Figueiredo, 320, Centro, Valença – RJ, telefax (24) 2452-4425.	
DESCRIÇÃO PRANCHA	PLANTA BAIXA FAIXA DE PEDESTRE ELEVADA - TRECHO Q - REF.: FOLHA 14 PLANTA BAIXA FAIXA DE PEDESTRE ELEVADA - TRECHO S - REF.: FOLHA 16	
ENDEREÇO OBJETO	AVENIDA DUQUE COSTA, DESDE O BAIRRO CARAMBITA ATÉ O BAIRRO OSÓRIO.	
DESCRIÇÃO OBJETO	PROJETOS PARA A EXECUÇÃO DA OBRA DE REVITALIZAÇÃO DE CALÇADAS NO DISTRITO SEDE DO MUNICÍPIO DE VALENÇA-RJ	PRANCHA Nº 21 / 26

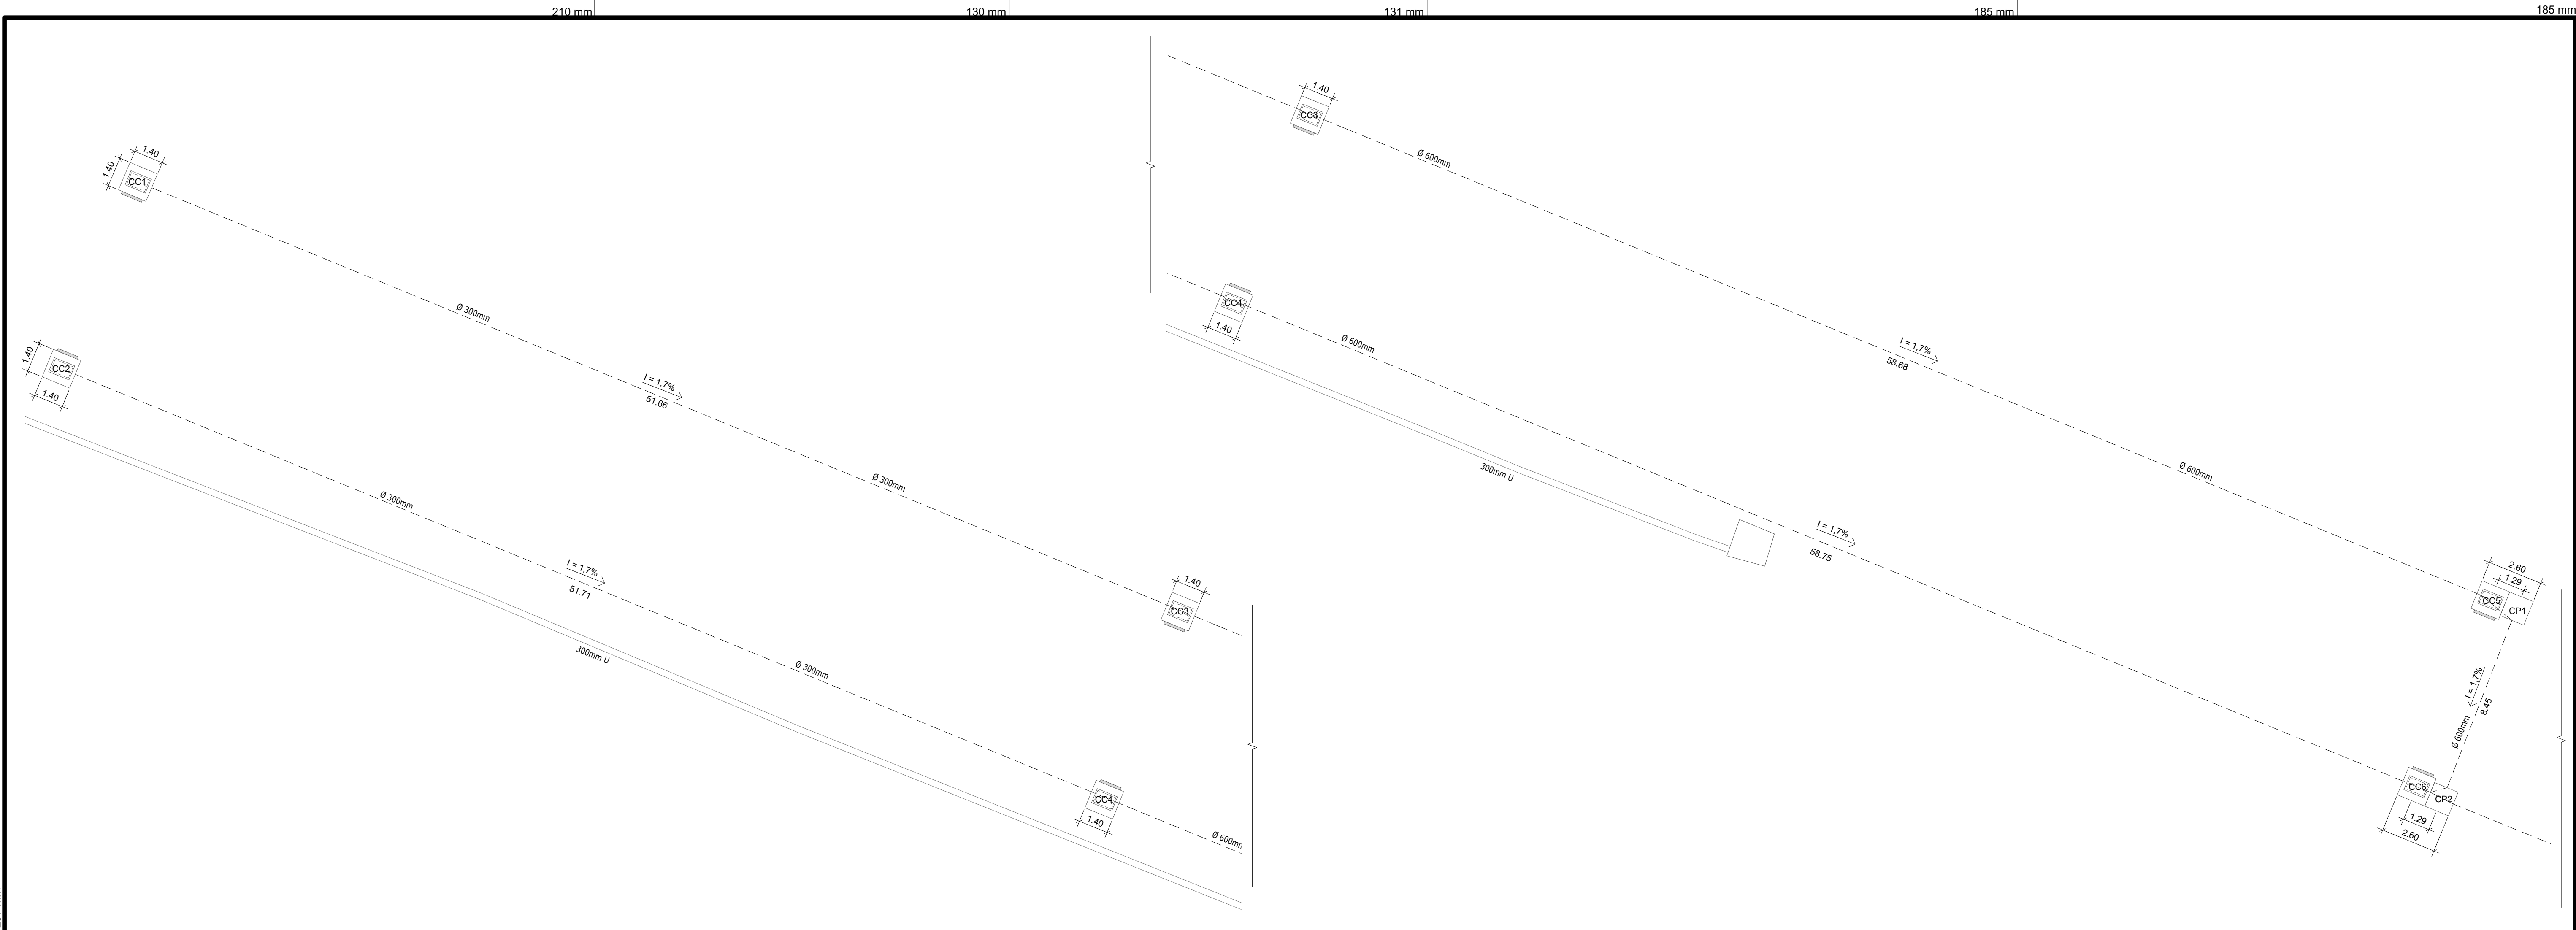

01 DRENAGEM TRECHO A
ESCALA: 1/150

01 DRENAGEM TRECHO B
ESCALA: 1/150

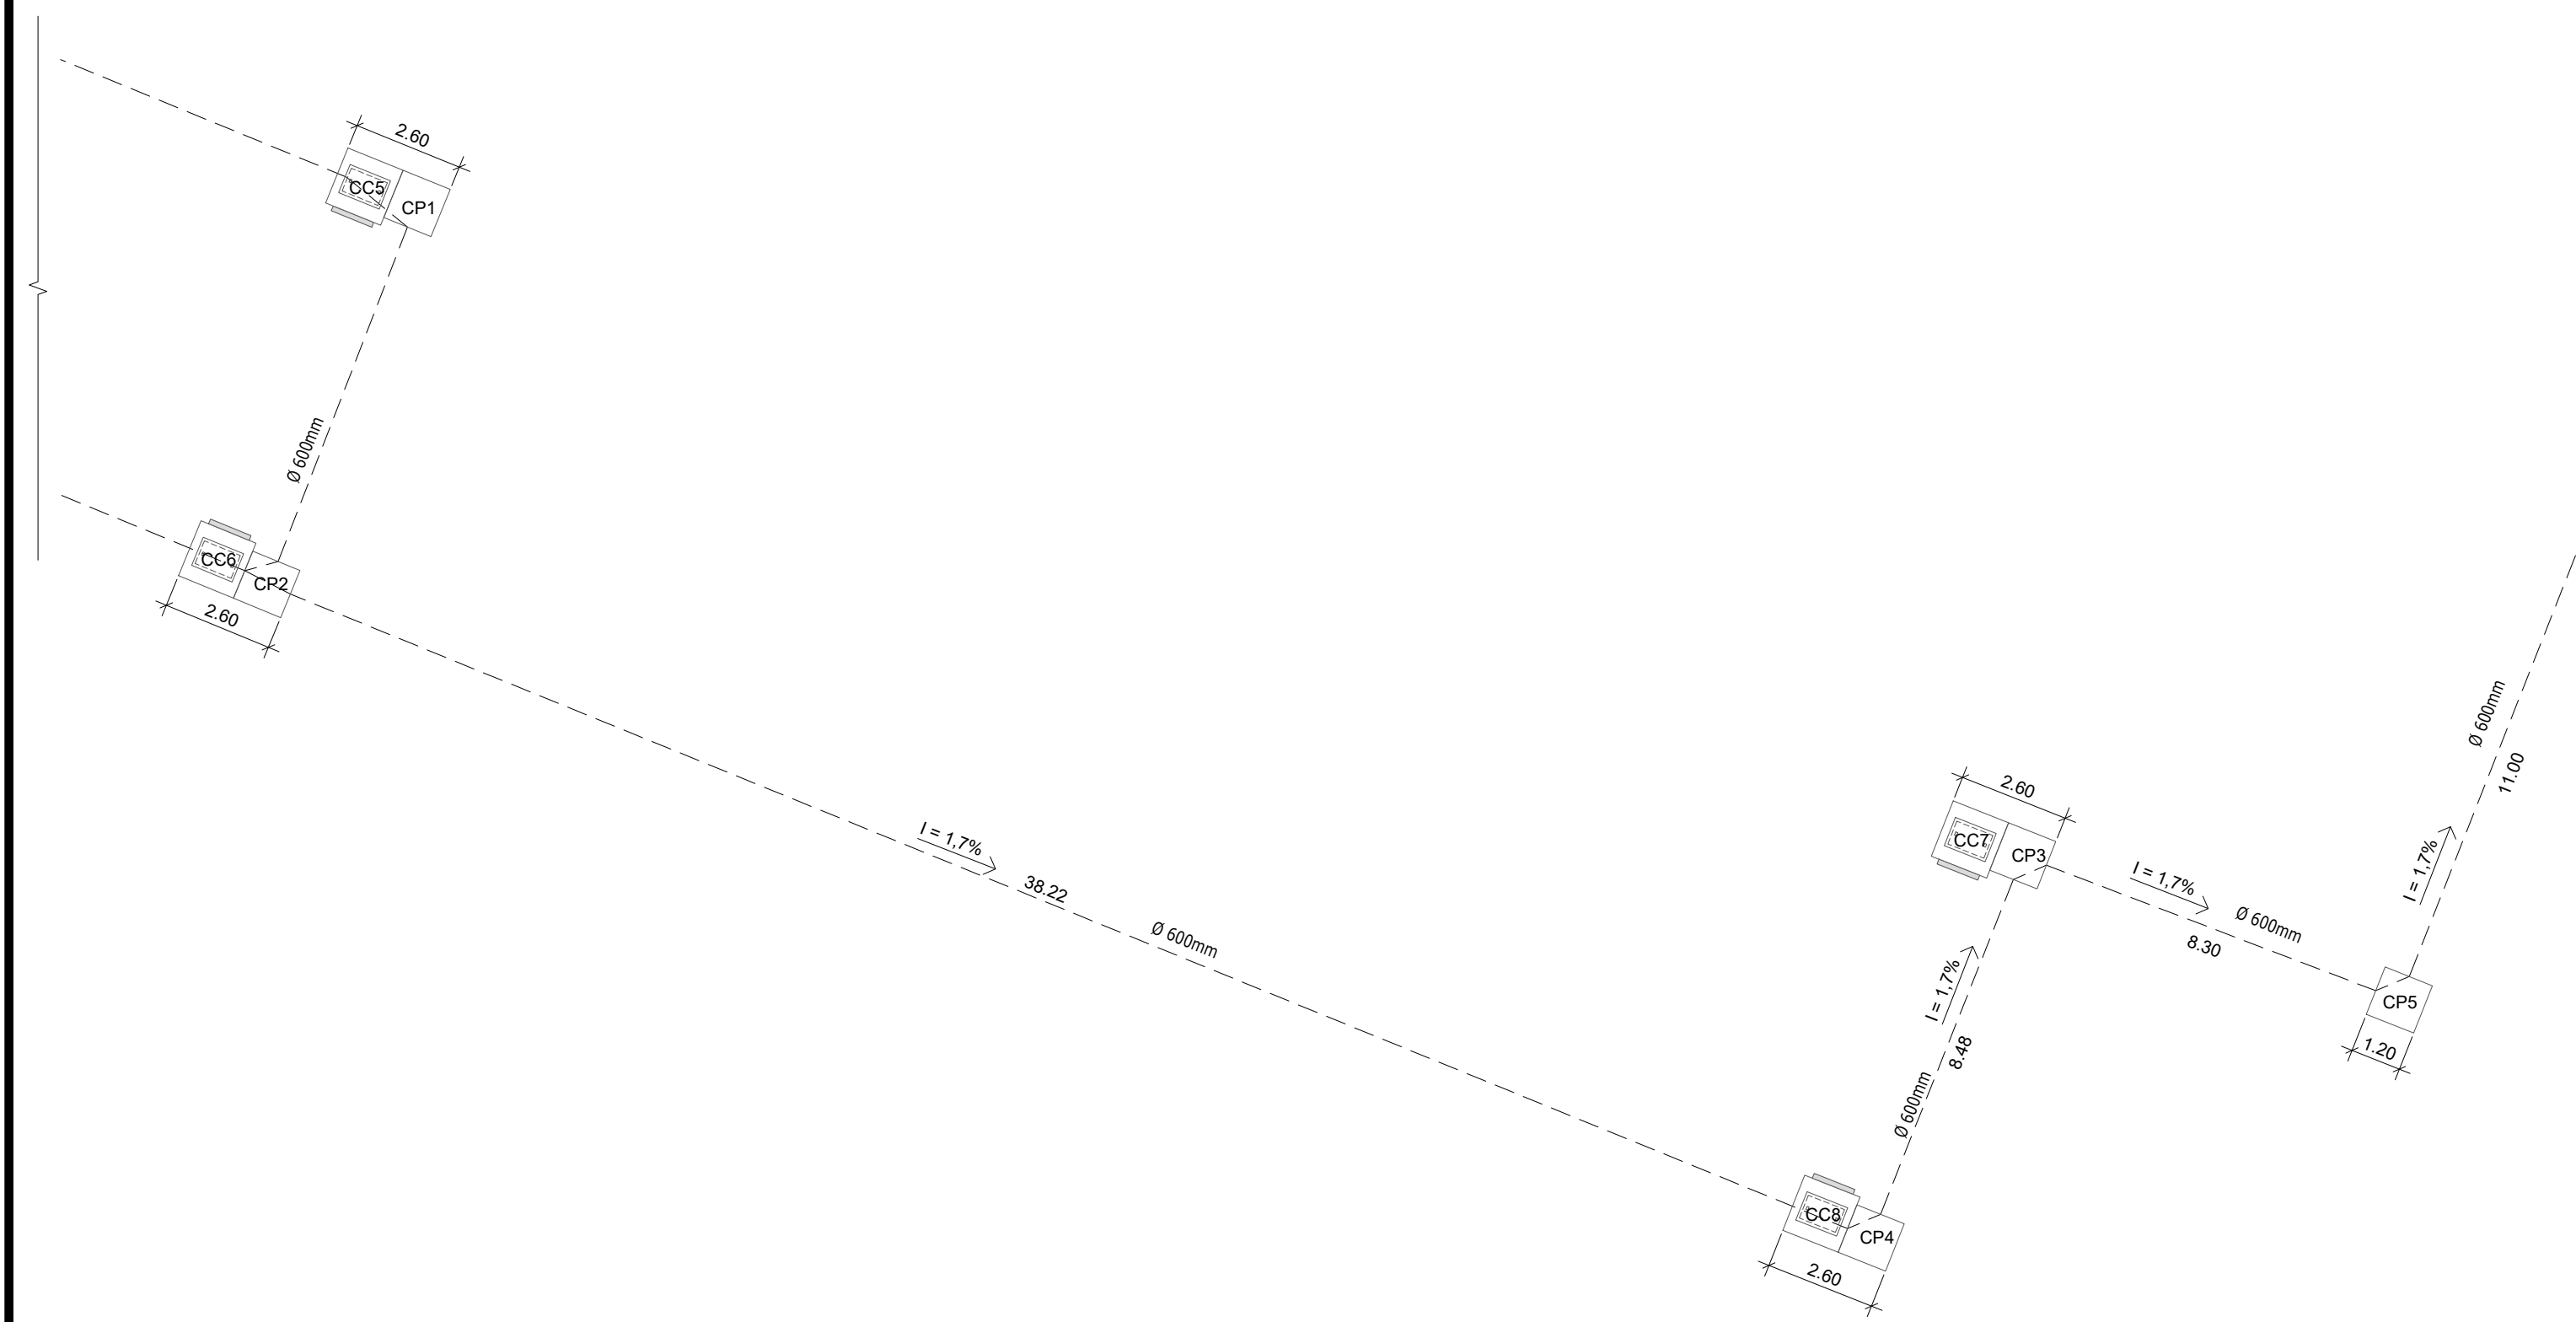


01 DRENAGEM TRECHO B
ESCALA: 1/150

DATA INICIO CONTRATO 24 / 01 / 2019	PRAZO 90 DIAS	Nº CONTRATO 010/2019
REVISÕES		
REV. NUM.	RESPONSÁEL TÉCNICO	RESPONSÁEL DESENHO
02	ALMIKR GUERRA NETO	ALMIKR GUERRA NETO
OBS.: Todas as indicações de sentido são descendente. Eixos indicados em planta são referentes ao postes de concreto. configuração de penas: estilo de plotagem = monocromático, somente as cores 250 à 255, utilizar "cores do objeto" e "espessura de linha de 0.05mm", para as cores 20 e 50, utilizar respectivamente, RGB 244,42,42 e RGB 236,220,50.		
SÍNTESE DAS REVISÕES		
ALTERAÇÃO FATOR DE ESCALA PARA 1/150 NAS PRANCHAS PRINCIPAIS E 1/50 PARA OS DETALHES		
AG NETO ARQUITETURA E CONSTRUÇÃO LTDA. R. MOREIRA DOS SANTOS Nº 848 – PARTE – CENTRO – BARRA DO PIRAÍ – RJ e-mail: agnetoarquitetura@yahoo.com.br CNPJ: 10.785.639/0001-83		
APROVAÇÃO	RESPONSÁVEL TÉCNICO ALMIKR GUERRA NETO ARQUITETO URBANISTA - CAU BR: A57804-5	
ASS _____	ASS _____	

CONTRATANTE	
PREFEITURA MUNICIPAL DE VALENÇA	
Centro Administrativo Municipal, situada à Rua Dr. Figueiredo, 320, Centro, Valença – RJ, telefax (24) 2452-4425.	
DESCRIÇÃO PRANCHA DRENAGEM TRECHO A E TRECHO B.	
ENDEREÇO OBJETO AVENIDA DUQUE COSTA, DESDE O BAIRRO CARAMBITA ATÉ O BAIRRO OSÓRIO.	
DESCRIÇÃO OBJETO PROJETOS PARA A EXECUÇÃO DA OBRA DE REVITALIZAÇÃO DE CALÇADAS NO DISTRITO SEDE DO MUNICÍPIO DE VALENÇA-RJ	PRANCHA Nº 22 / 26



DATA INÍCIO CONTRATO 24 / 01 / 2019		PRAZO 90 DIAS		Nº CONTRATO 010/2019	
REVISÕES					
REV. NUM.		RESPONSÁVEL TÉCNICO		RESPONSÁVEL DESENHO	
02		ALMIKR GUERRA NETO		ALMIKR GUERRA NETO	
				30/09/2019	
OBS.: Todas as indicações de sentido são descendente. Elavos indicados em planta são referentes ao postes de concreto. configuração de penas: estilo de pilotagem = monocordão, somente as cores 250 e 255, utilizar "cores do objeto" e "espessura de linha de 0,05mm", para as cores 20 e 50, utilizar respectivamente, RGB 244.42.42 e RGB 236.220.50.					
SÍNTESE DAS REVISÕES					
ALTERAÇÃO FATOR DE ESCALA PARA 1/150 NAS PRANCHAS PRINCIPAIS E 1/50 PARA OS DETALHES					
AG NETO ARQUITETURA E CONSTRUÇÃO LTDA. R. MOREIRA DOS SANTOS N° 848 – PARTE – CENTRO – BARRA DO PIRAI – RJ e-mail: agnetoarquitectura@yahoo.com.br CNPJ: 10.785.639/0001-83					
APROVAÇÃO		RESPONSÁVEL TÉCNICO ALMIKR GUERRA NETO ARQUITETO URBANISTA - CAU BR: AS7804-5			
ASS		ASS			

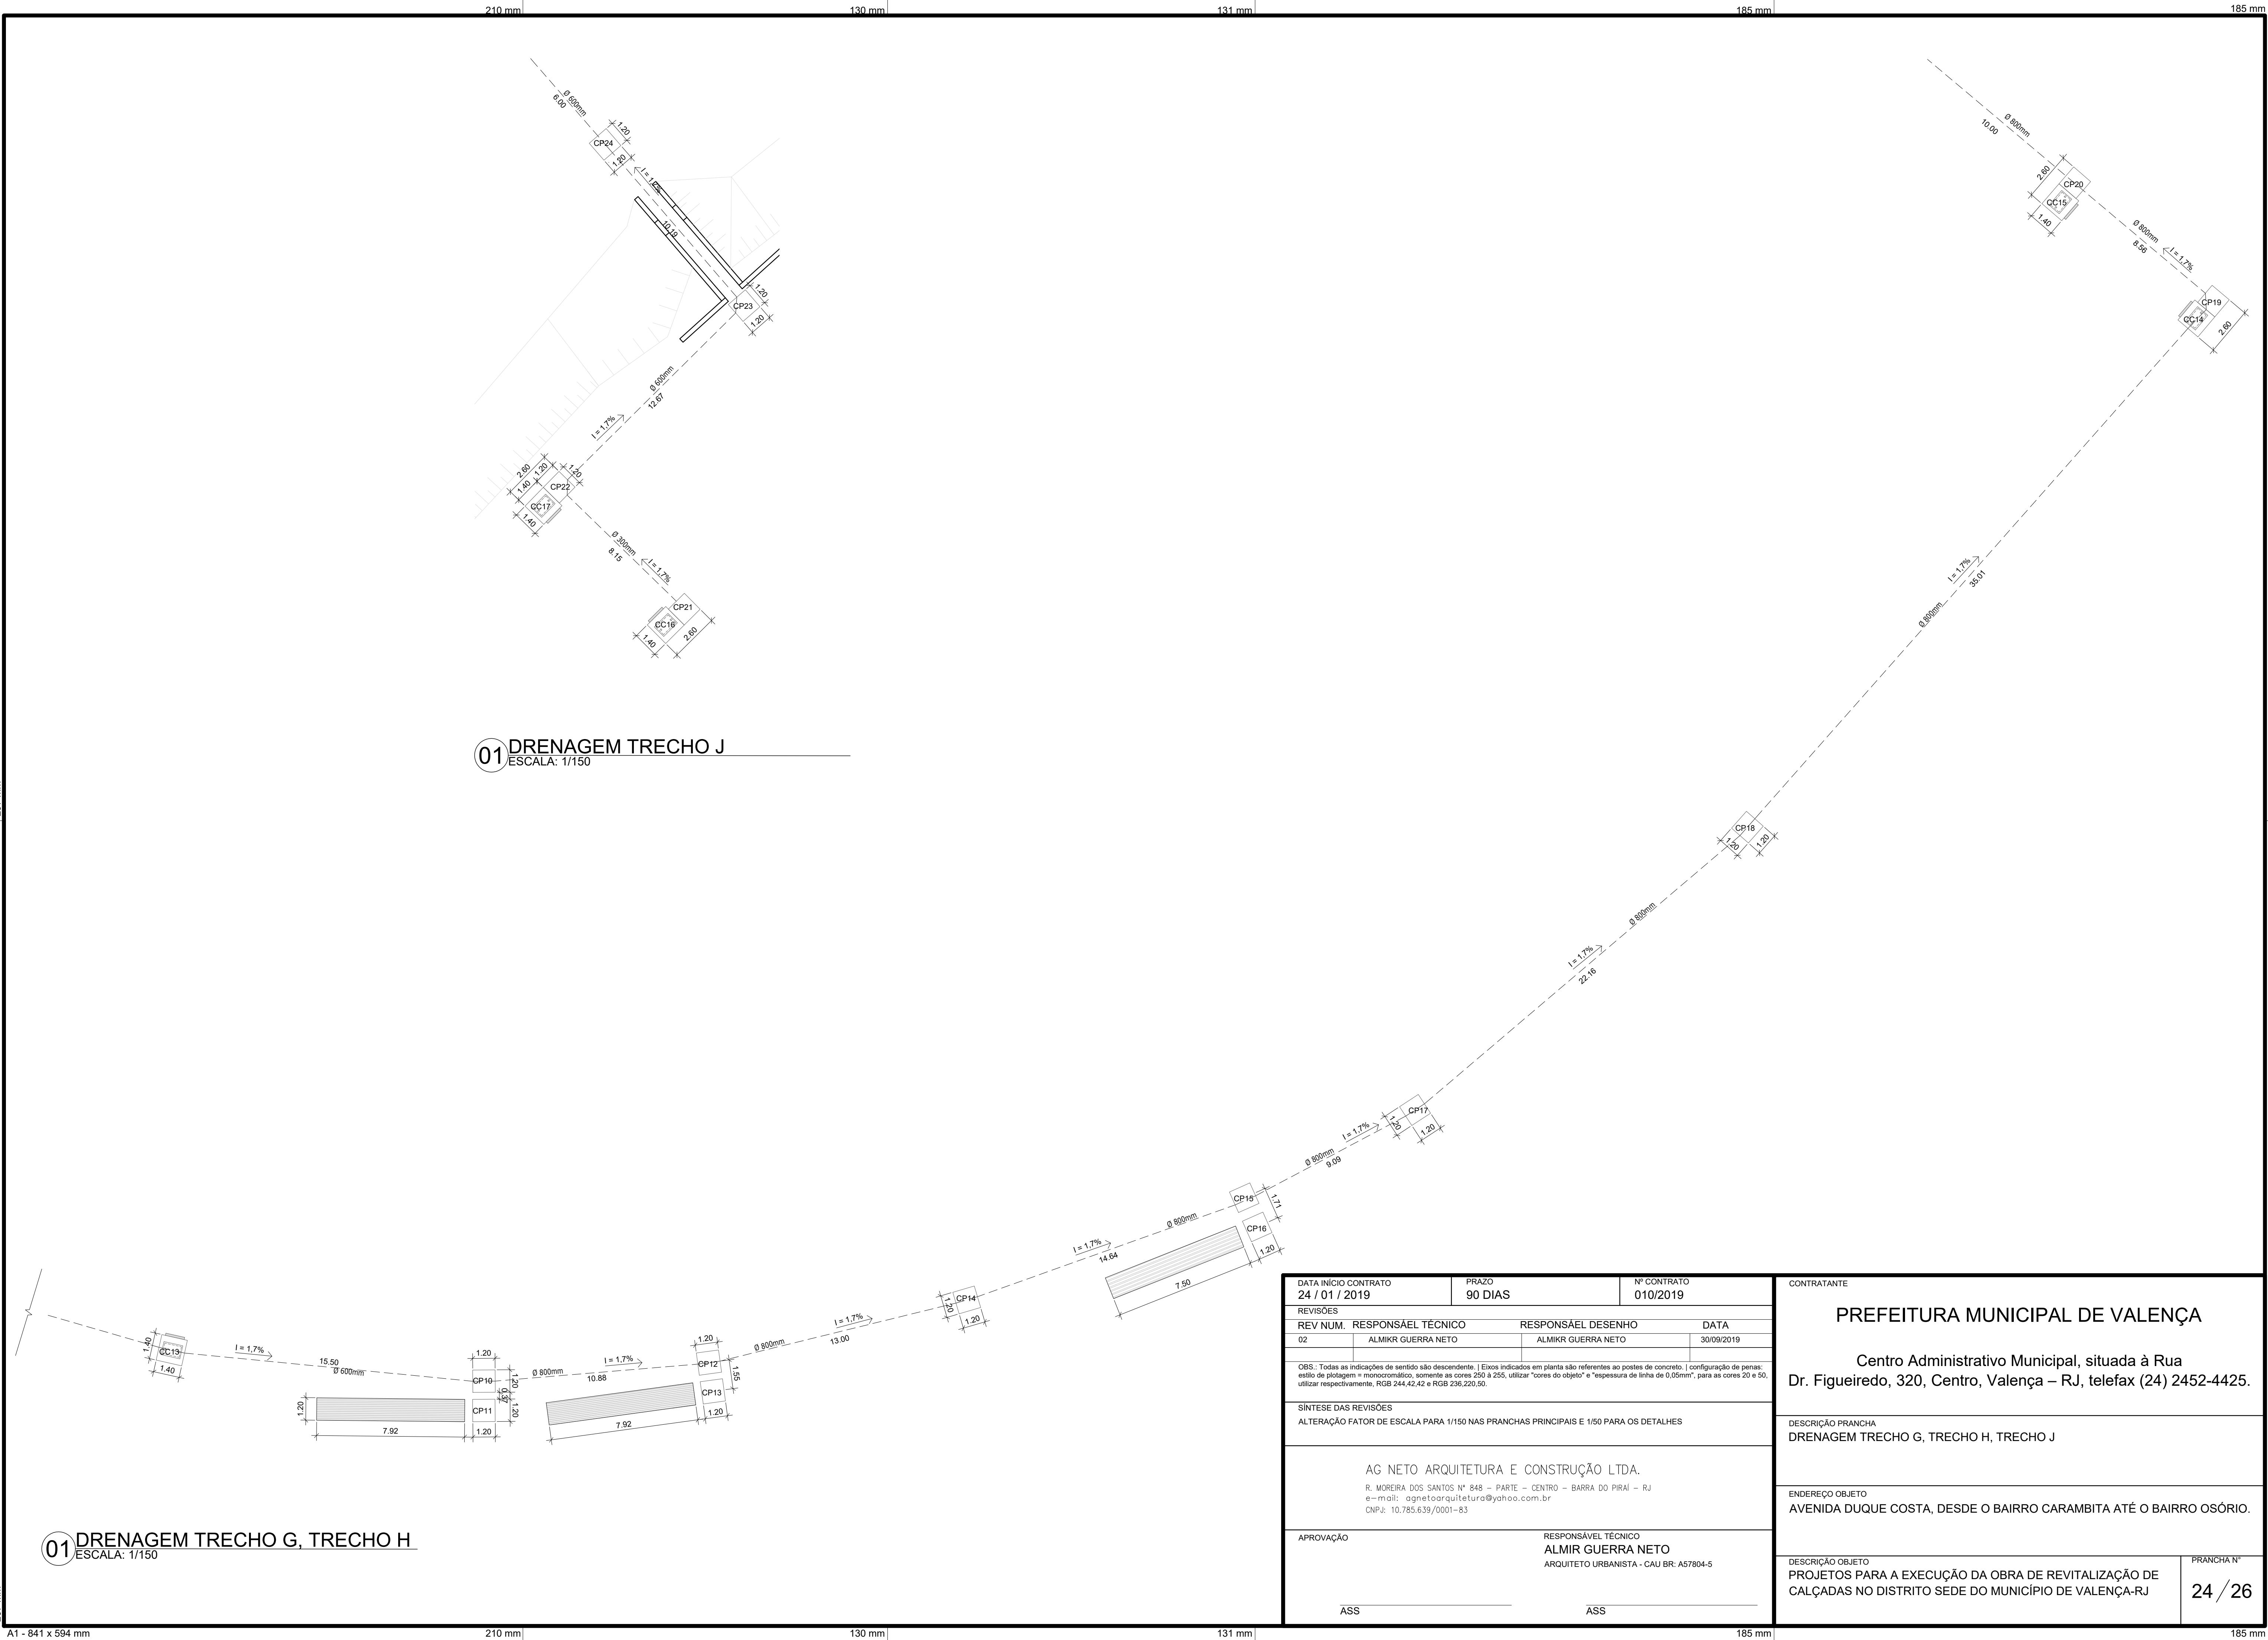


01 DRENAGEM TRECHO J
ESCALA: 1/150


01 DRENAGEM TRECHO G, TRECHO H
ESCALA: 1/150

DATA INICIO CONTRATO 24 / 01 / 2019		PRAZO 90 DIAS	Nº CONTRATO 010/2019
REVISÕES			
REV NUM.	RESPONSÁEL TÉCNICO	RESPONSÁEL DESENHO	DATA
02	ALMIKR GUERRA NETO	ALMIKR GUERRA NETO	30/09/2019
OBS.: Todas as indicações de sentido são descendente. Eixos indicados em planta são referentes ao postes de concreto. configuração de penas: estilo de plotagem = monocromático, somente as cores 250 à 255, utilizar "cores do objeto" e "espessura de linha de 0.05mm", para as cores 20 e 50, utilizar respectivamente, RGB 244,42,42 e RGB 236,220,50.			
SÍNTESE DAS REVISÕES			
ALTERAÇÃO FATOR DE ESCALA PARA 1/150 NAS PRANCHAS PRINCIPAIS E 1/50 PARA OS DETALHES			
AG NETO ARQUITETURA E CONSTRUÇÃO LTDA. R. MOREIRA DOS SANTOS Nº 848 – PARTE – CENTRO – BARRA DO PIRAJÁ – RJ e-mail: agnetoarquitetura@yahoo.com.br CNPJ: 10.785.639/0001-83			
APROVAÇÃO		RESPONSÁVEL TÉCNICO ALMIKR GUERRA NETO ARQUITETO URBANISTA - CAU BR: A57804-5	
ASS _____		ASS _____	

CONTRATANTE PREFEITURA MUNICIPAL DE VALENÇA Centro Administrativo Municipal, situada à Rua Dr. Figueiredo, 320, Centro, Valença – RJ, telefax (24) 2452-4425.	
DESCRIÇÃO PRANCHA DRENAGEM TRECHO G, TRECHO H, TRECHO J	
ENDEREÇO OBJETO AVENIDA DUQUE COSTA, DESDE O BAIRRO CARAMBITA ATÉ O BAIRRO OSÓRIO.	
DESCRIÇÃO OBJETO PROJETOS PARA A EXECUÇÃO DA OBRA DE REVITALIZAÇÃO DE CALÇADAS NO DISTRITO SEDE DO MUNICÍPIO DE VALENÇA-RJ	PRANCHA Nº 24 / 26

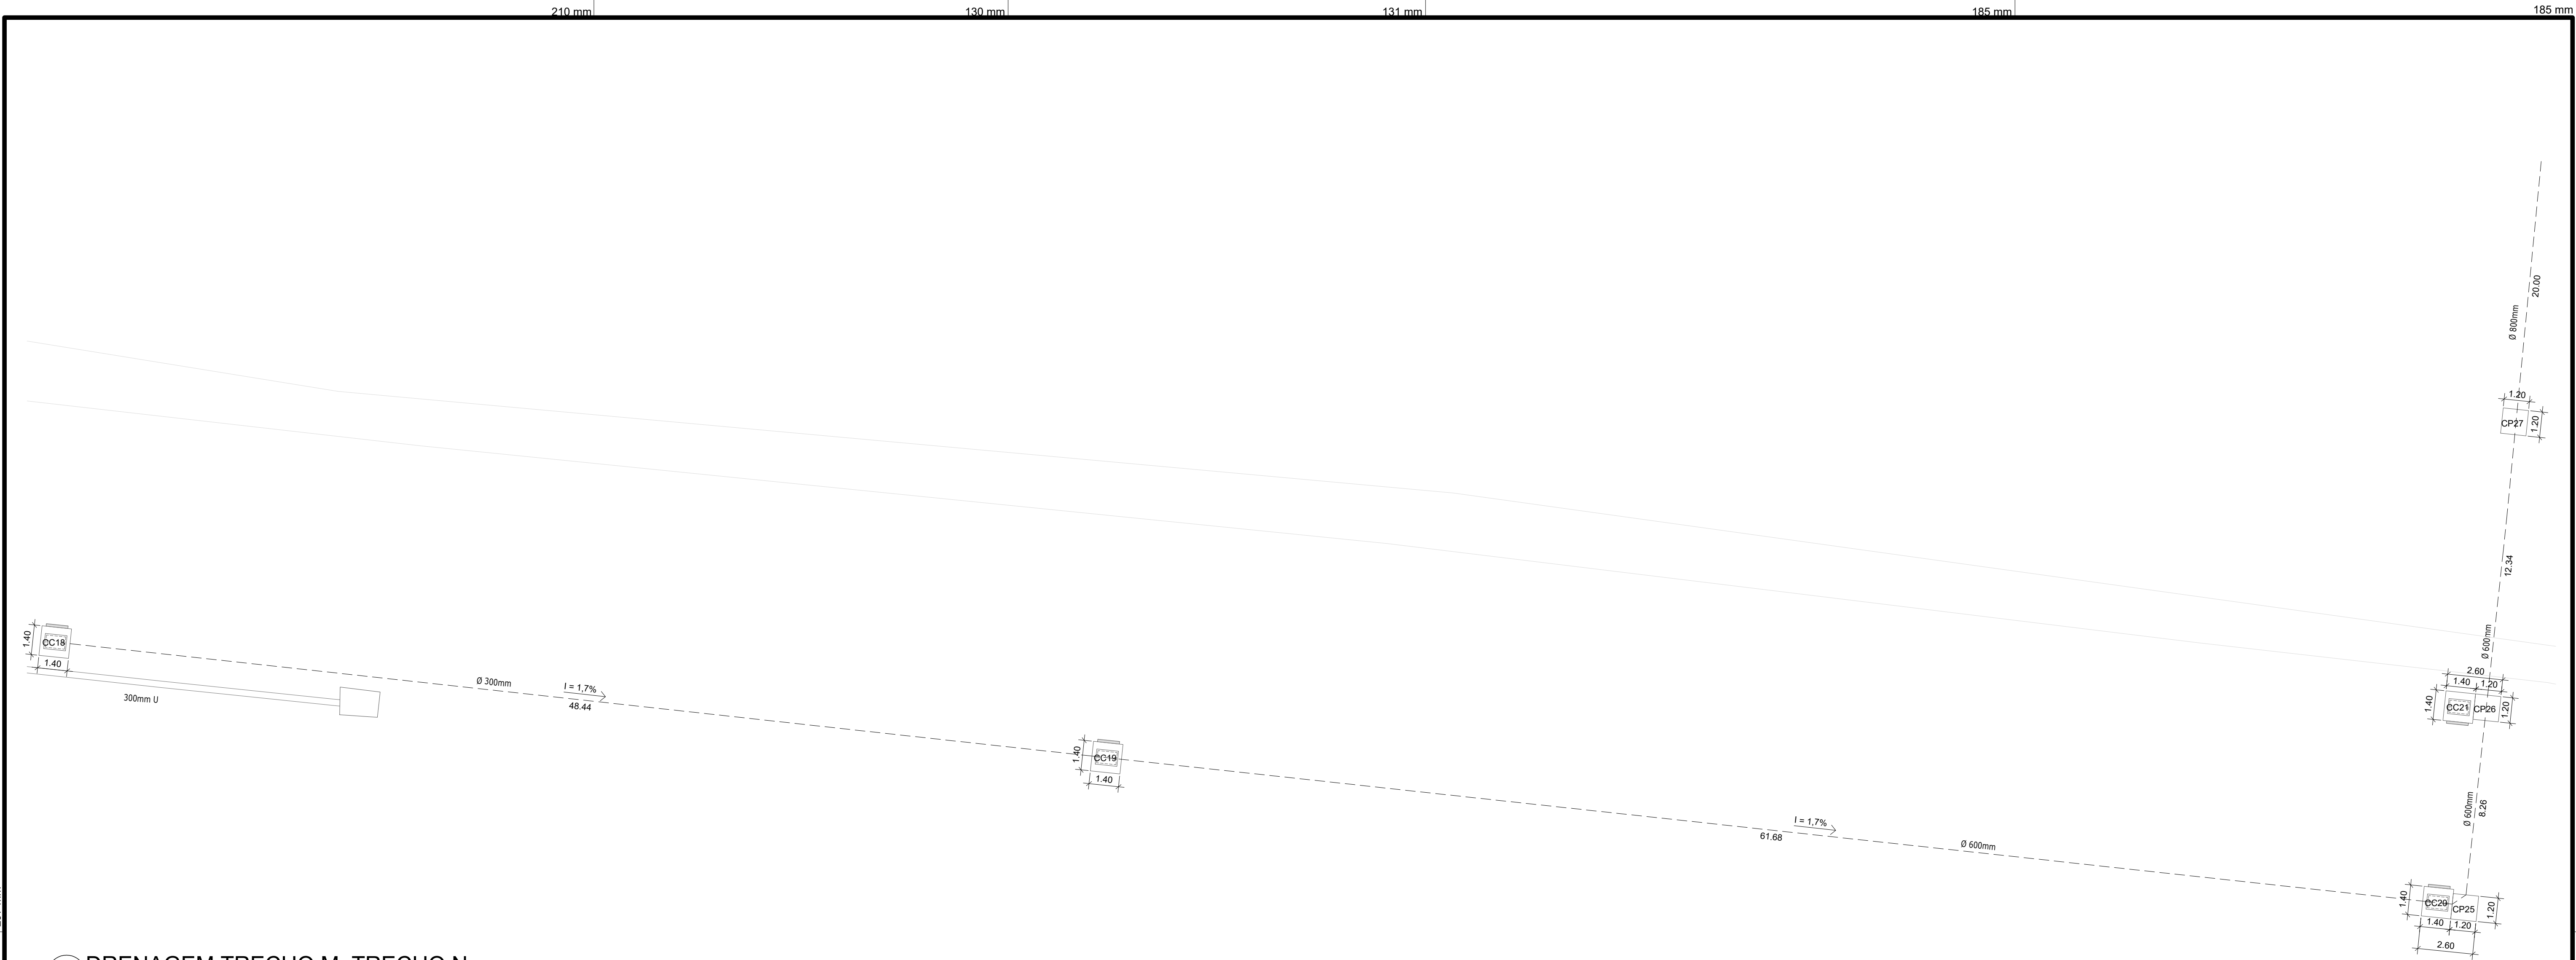


01 DRENAGEM TRECHO M, TRECHO N
ESCALA: 1/150

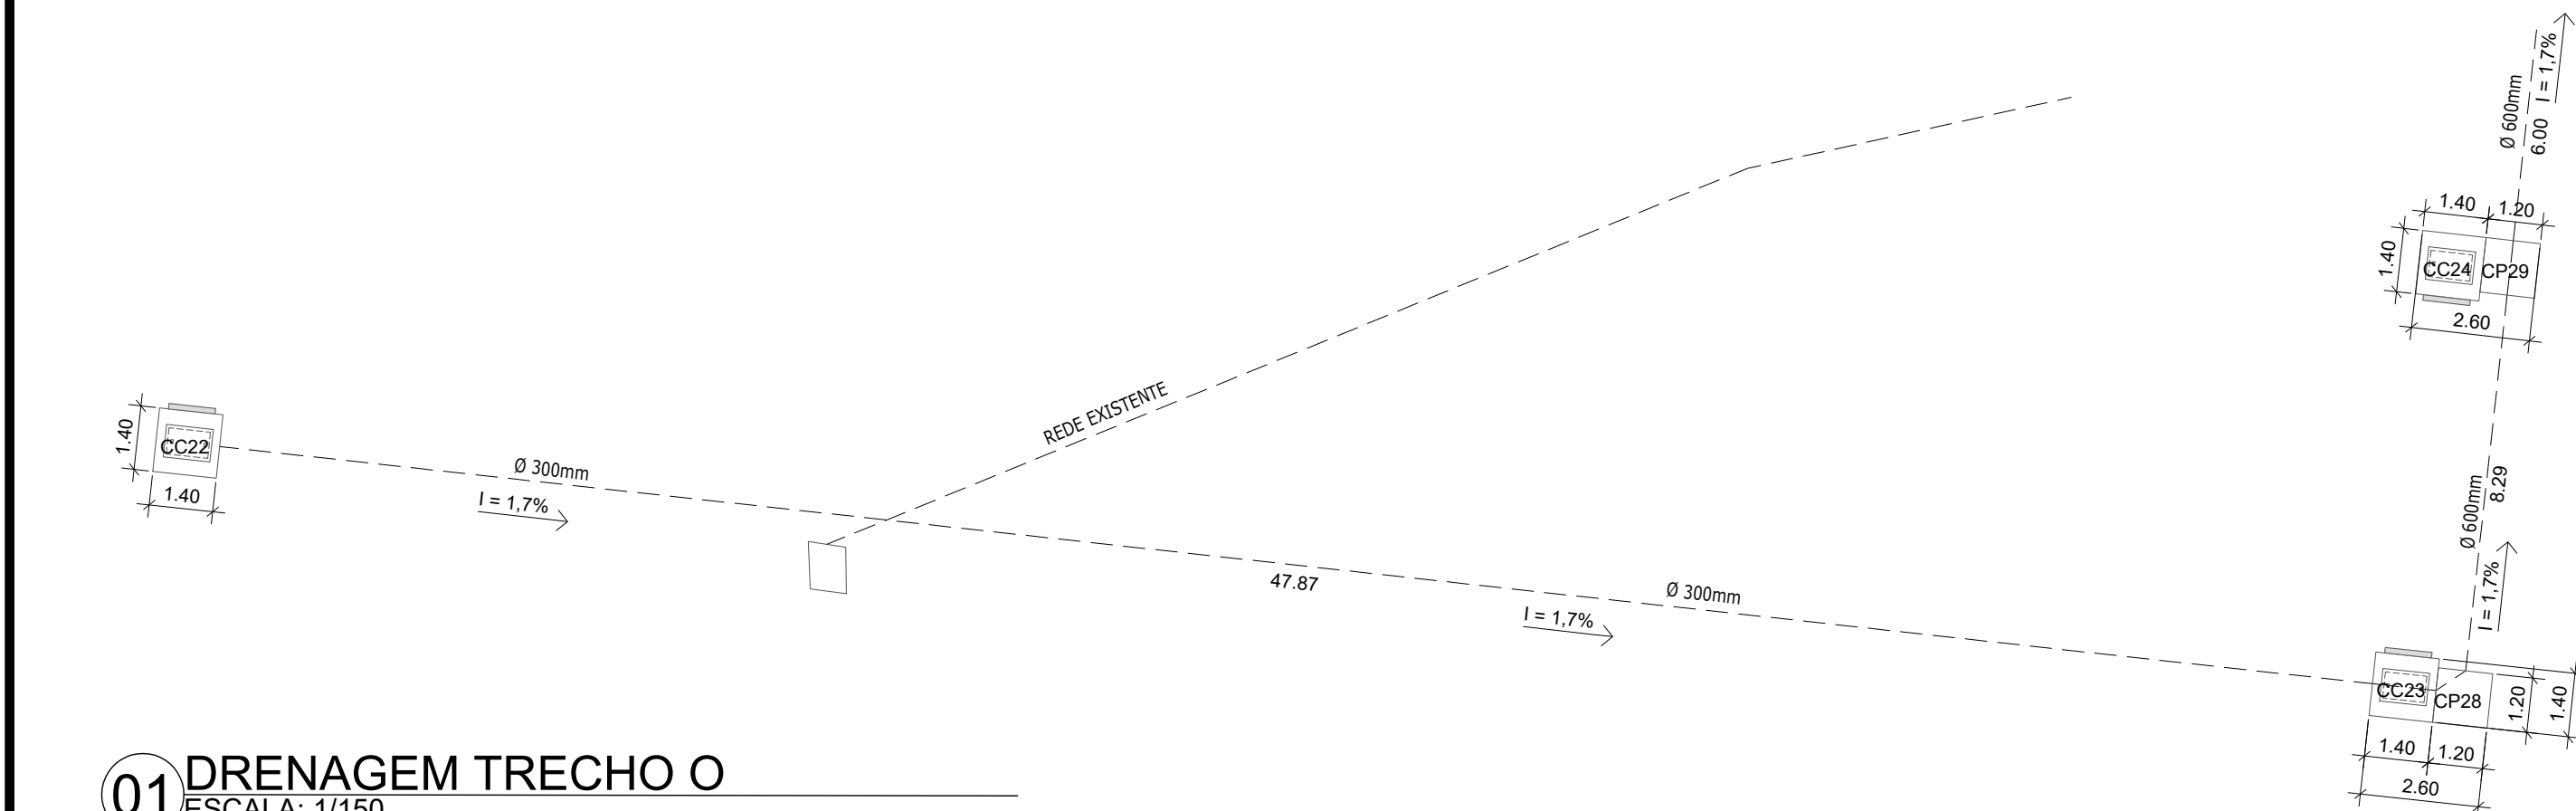

01 DRENAGEM TRECHO O
ESCALA: 1/150

DATA INICIO CONTRATO 24 / 01 / 2019		PRAZO 90 DIAS		Nº CONTRATO 010/2019		CONTRATANTE PREFEITURA MUNICIPAL DE VALENÇA Centro Administrativo Municipal, situada à Rua Dr. Figueiredo, 320, Centro, Valença – RJ, telefax (24) 2452-4425.			
REVISÕES									
REV NUM.		RESPONSÁEL TÉCNICO		RESPONSÁEL DESENHO				DATA	
02		ALMIKR GUERRA NETO		ALMIKR GUERRA NETO				30/09/2019	
OBS.: Todas as indicações de sentido são descendente. Eixos indicados em planta são referentes ao postes de concreto. configuração de penas: estilo de plotagem = monocromático, somente as cores 250 à 255, utilizar "cores do objeto" e "espessura de linha de 0.05mm", para as cores 20 e 50, utilizar respectivamente, RGB 244,42,42 e RGB 236,220,50.									
SÍNTESE DAS REVISÕES									
ALTERAÇÃO FATOR DE ESCALA PARA 1/150 NAS PRANCHAS PRINCIPAIS E 1/50 PARA OS DETALHES									
AG NETO ARQUITETURA E CONSTRUÇÃO LTDA. R. MOREIRA DOS SANTOS Nº 848 – PARTE – CENTRO – BARRA DO PIRAJI – RJ e-mail: agnetoarquitetura@yahoo.com.br CNPJ: 10.785.639/0001-83									
APROVAÇÃO				RESPONSÁVEL TÉCNICO ALMIKR GUERRA NETO ARQUITETO URBANISTA - CAU BR: A57804-5					
ASS _____				ASS _____					

DESCRIÇÃO PRANCHA DRENAGEM RECHO M, TRECHO N E TRECHO O.	
ENDEREÇO OBJETO AVENIDA DUQUE COSTA, DESDE O BAIRRO CARAMBITA ATÉ O BAIRRO OSÓRIO.	
DESCRIÇÃO OBJETO PROJETOS PARA A EXECUÇÃO DA OBRA DE REVITALIZAÇÃO DE CALÇADAS NO DISTRITO SEDE DO MUNICÍPIO DE VALENÇA-RJ	PRANCHA Nº 25 / 26

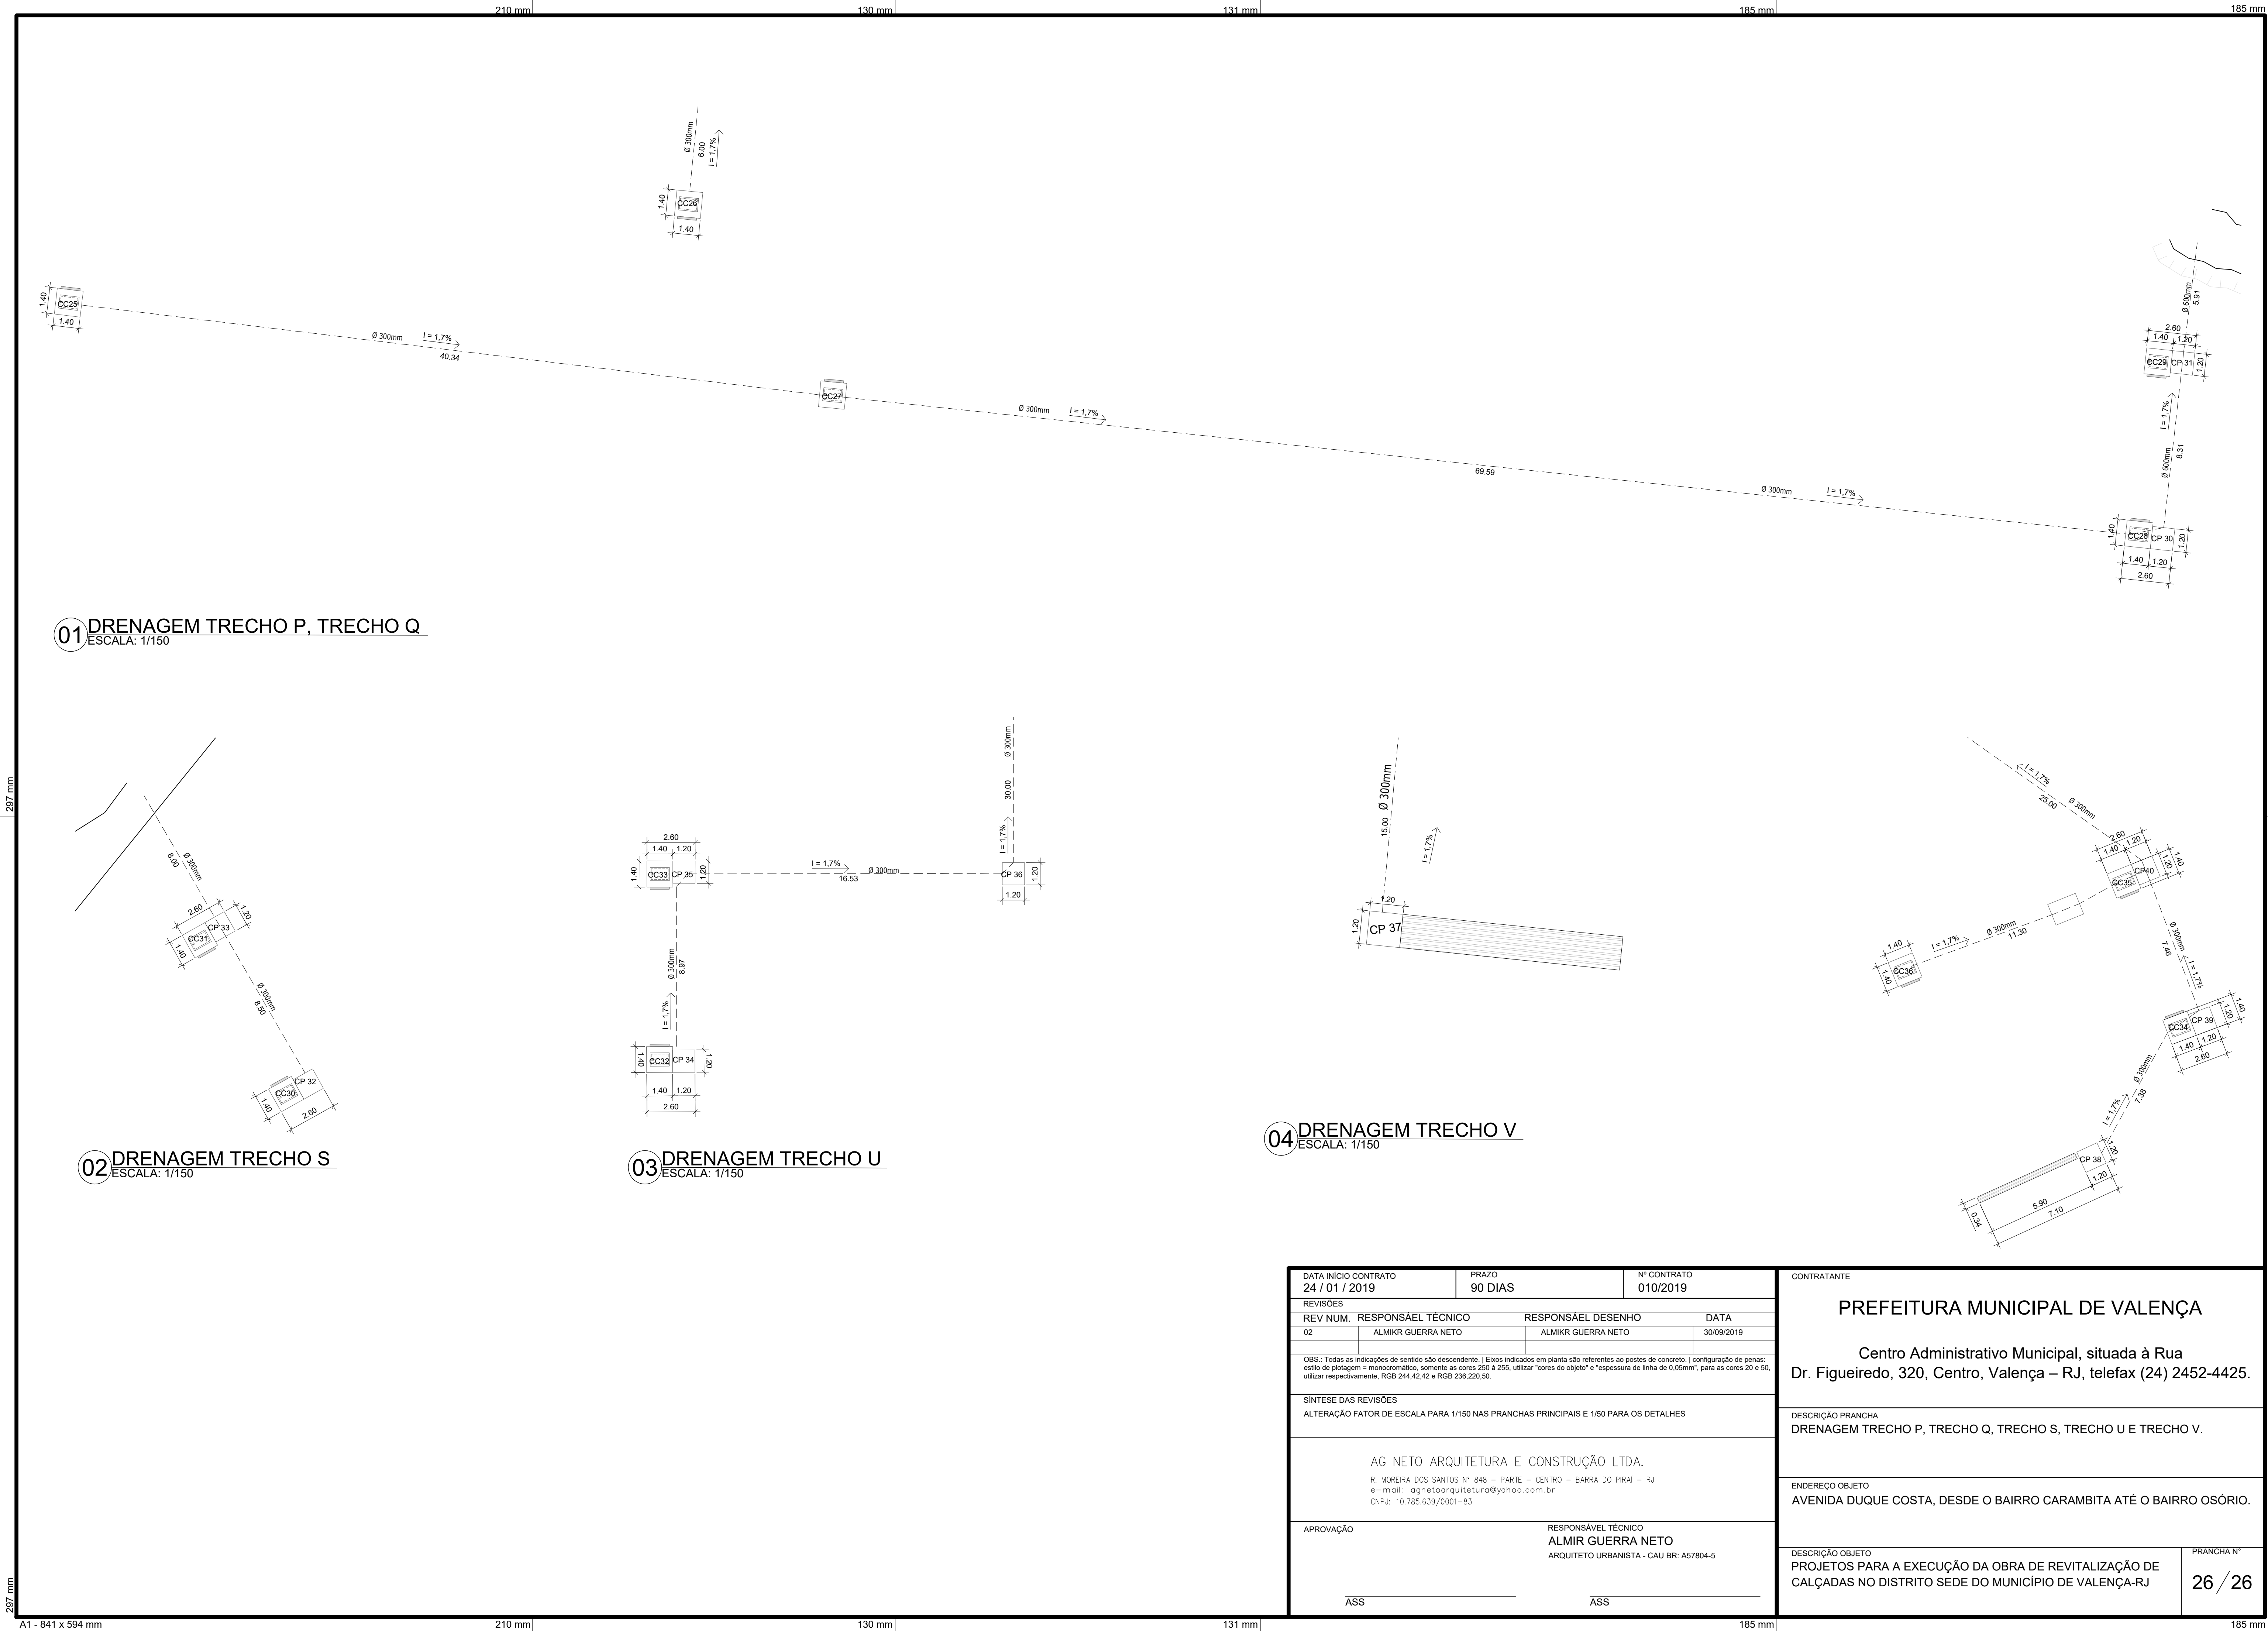

01 DRENAGEM TRECHO P, TRECHO Q
ESCALA: 1/150

02 DRENAGEM TRECHO S
ESCALA: 1/150

03 DRENAGEM TRECHO U
ESCALA: 1/150

04 DRENAGEM TRECHO V
ESCALA: 1/150

DATA INÍCIO CONTRATO 24 / 01 / 2019		PRAZO 90 DIAS		Nº CONTRATO 010/2019		CONTRATANTE PREFEITURA MUNICIPAL DE VALENÇA Centro Administrativo Municipal, situada à Rua Dr. Figueiredo, 320, Centro, Valença – RJ, telefax (24) 2452-4425.			
REVISÕES									
REV NUM.		RESPONSÁEL TÉCNICO		RESPONSÁEL DESENHO				DATA	
02		ALMIKR GUERRA NETO		ALMIKR GUERRA NETO		30/09/2019		DESCRIÇÃO PRANCHA DRENAGEM TRECHO P, TRECHO Q, TRECHO S, TRECHO U E TRECHO V.	
OBS.: Todas as indicações de sentido são descendente. Eixos indicados em planta são referentes ao postes de concreto. Configuração de penas: estilo de plotagem = monocromático, somente as cores 250 à 255, utilizar "cores do objeto" e "espessura de linha de 0.05mm", para as cores 20 e 50, utilizar respectivamente, RGB 244,42,42 e RGB 236,220,50.									
SÍNTESE DAS REVISÕES ALTERAÇÃO FATOR DE ESCALA PARA 1/150 NAS PRANCHAS PRINCIPAIS E 1/50 PARA OS DETALHES									
AG NETO ARQUITETURA E CONSTRUÇÃO LTDA. R. MOREIRA DOS SANTOS N° 848 – PARTE – CENTRO – BARRA DO PIRAJÁ – RJ e-mail: agnetoarquitetura@yahoo.com.br CNPJ: 10.785.639/0001-83									
APROVAÇÃO		RESPONSÁVEL TÉCNICO ALMIKR GUERRA NETO ARQUITETO URBANISTA - CAU BR: A57804-5						DESCRIÇÃO OBJETO PROJETOS PARA A EXECUÇÃO DA OBRA DE REVITALIZAÇÃO DE CALÇADAS NO DISTRITO SEDE DO MUNICÍPIO DE VALENÇA-RJ	PRANCHA Nº 26 / 26
ASS _____		ASS _____							